


PROJEKT PREFABRYKOWANEJ WIĘŻBY DACHOWEJ

Kometa

WIĄZARY Z LITEGO DREWNA ŁĄCZONE PŁYTKAMI KOLCZASTYMI

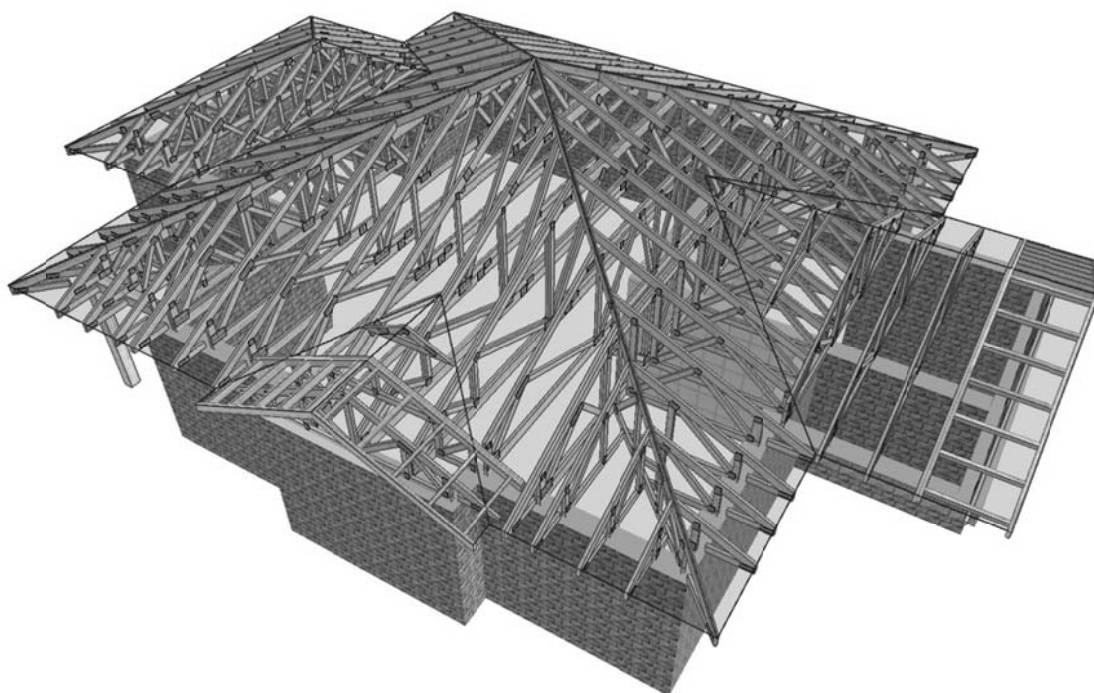

Porównanie kosztów wykonania konstrukcji dachu i stropu dla projektu

Kometa

1. Metoda tradycyjna (konstrukcja wykonywana przez cieśli na placu budowy)

Zestawienie zaczerpnięte z kosztorysu wykonania budynku Kometa

54	Kalkulacja indywidualna Dostawa konstrukcji dachu wraz z konstrukcją stropu 11,607 m ³	M	1.152,83		13.380,89	
		Koszty zakupu 7,4%	990,19		990,19	
		Koszty pośrednie 66,5% R+S	0,00	0,00	0,00	0,00
		Zysk 12% R+S+Kp(R+S)	0,00	0,00	0,00	0,00
		Razem pozycja	14.371,09	0,00	14.371,08	0,00
55	Kalkulacja indywidualna Dostawa łączników ciesielskich 852,000 szt	M	3,56		3.033,12	
		Koszty zakupu 7,4%	224,45		224,45	
		Koszty pośrednie 66,5% R+S	0,00	0,00	0,00	0,00
		Zysk 12% R+S+Kp(R+S)	0,00	0,00	0,00	0,00
		Razem pozycja	3.254,64	0,00	3.257,57	0,00
56	Kalkulacja indywidualna Wynajem dźwigu samochodowego na czas montażu krokwi, krokwi koszowych i kalenic 15,000 m-g	S	63,19			947,85
		Koszty pośrednie 66,5% R+S	630,32	0,00	0,00	630,32
		Zysk 12% R+S+Kp(R+S)	189,38	0,00	0,00	189,38
		Razem pozycja	1.767,60	0,00	0,00	1.767,55
		57	Kalkulacja indywidualna Montaż konstrukcji dachu 246,000 m ²	R	24,80	6.100,19
Koszty pośrednie 66,5% R+S	4.056,63			4.056,63	0,00	0,00
Zysk 12% R+S+Kp(R+S)	1.218,82			1.218,82	0,00	0,00
Razem pozycja	11.375,04			11.375,64	0,00	0,00

Suma : 30 769 zł

2. Wiązary prefabrykowane (produkcja w zakładzie oraz montaż na placu budowy)

Koszty na podstawie wyceny jednego z licencjonowanych zakładów prefabrykacji :

Wycena


Wiązary z montażem

Stężenia:

Okucia i kątowniki

Suma: 29 100 zł brutto

- **Wybierając wiązary prefabrykowane oszczędzasz 1669 zł,**
- **Uzyskujesz duże strych o powierzchni 23,3 m²,**
- **Montaż trwa kilka dni.**

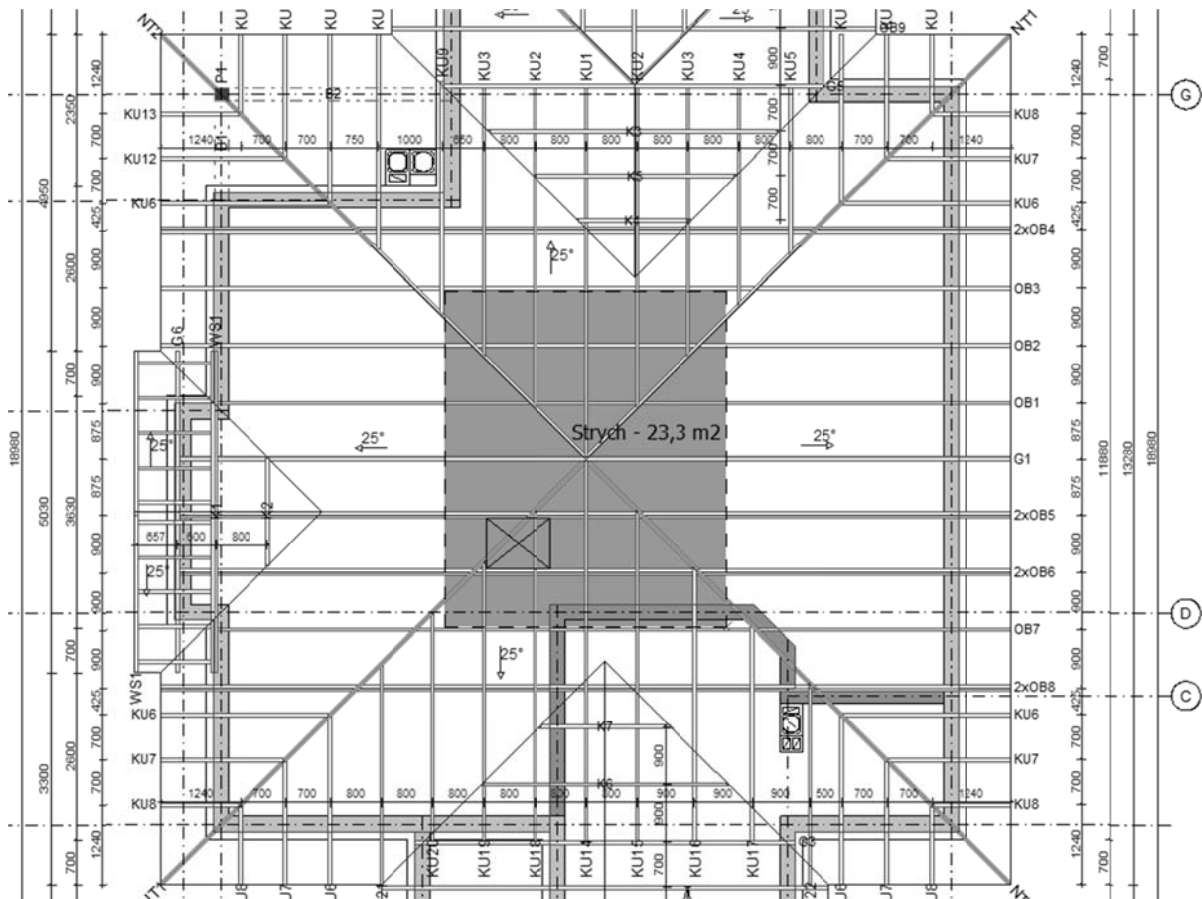

Wizualizacja konstrukcji dachu.



Jak zamówić wiązary prefabrykowane?

1. Zamówienie na wiązary należy złożyć w licencjonowanym zakładzie prefabrykacji (wykaz na ostatniej stronie projektu), najlepiej w terminie od jednego do trzech miesięcy przed ukończeniem ścian i stropów.
2. Wszystkie materiały, w tym drewno, łączniki, płytki kolczaste, impregnat, zapewnia zakład prefabrykacji. Cena wiązarów obejmuje koszt wszystkich niezbędnych elementów.
3. Wszystkie obliczenia oparte są na parametrach łączników MiTek. Autor projektu nie wyraża zgody na zastosowanie innych płytek kolczastych.
4. Wszystkie płytki kolczaste firmy MiTek są, zgodnie z normą, oznakowane własnym znakiem identyfikacyjnym. Jest on na stałe wytłoczony na płytkach, co służy późniejszej weryfikacji.
5. Lista autoryzowanych zakładów oraz ich punktów dystrybucji znajduje się na końcu projektu.
6. Montaż konstrukcji trwa od jednego do kilku dni.
7. Wiazary można zamówić w fabryce w dwóch wariantach:
 - a) z montażem wykonanym przez producenta,
 - b) z własnym montażem Zamawiającego.
8. Dokumentacja produkcyjna do tego projektu znajduje się w każdym autoryzowanym zakładzie prefabrykacji.
9. Prezentację trójwymiarową konstrukcji (wizualizacja) można pobrać ze strony www.dachymitek.pl/projekty-typowe.php


INFORMACJA DLA ADAPTATORÓW





Prosimy wszystkich o kontakt z Mitek Industries Polska

– tel. 76-8628988, e-mail: biuro@mittek.pl


Informacje dotyczące wyników obliczeń (np. reakcje podporowe), kopie projektów do pozwolenia na budowę, aktualne zaświadczenie z Izby Inżynierów Budownictwa itp.

Więcej informacji - www.dachymitek.pl/adaptacje

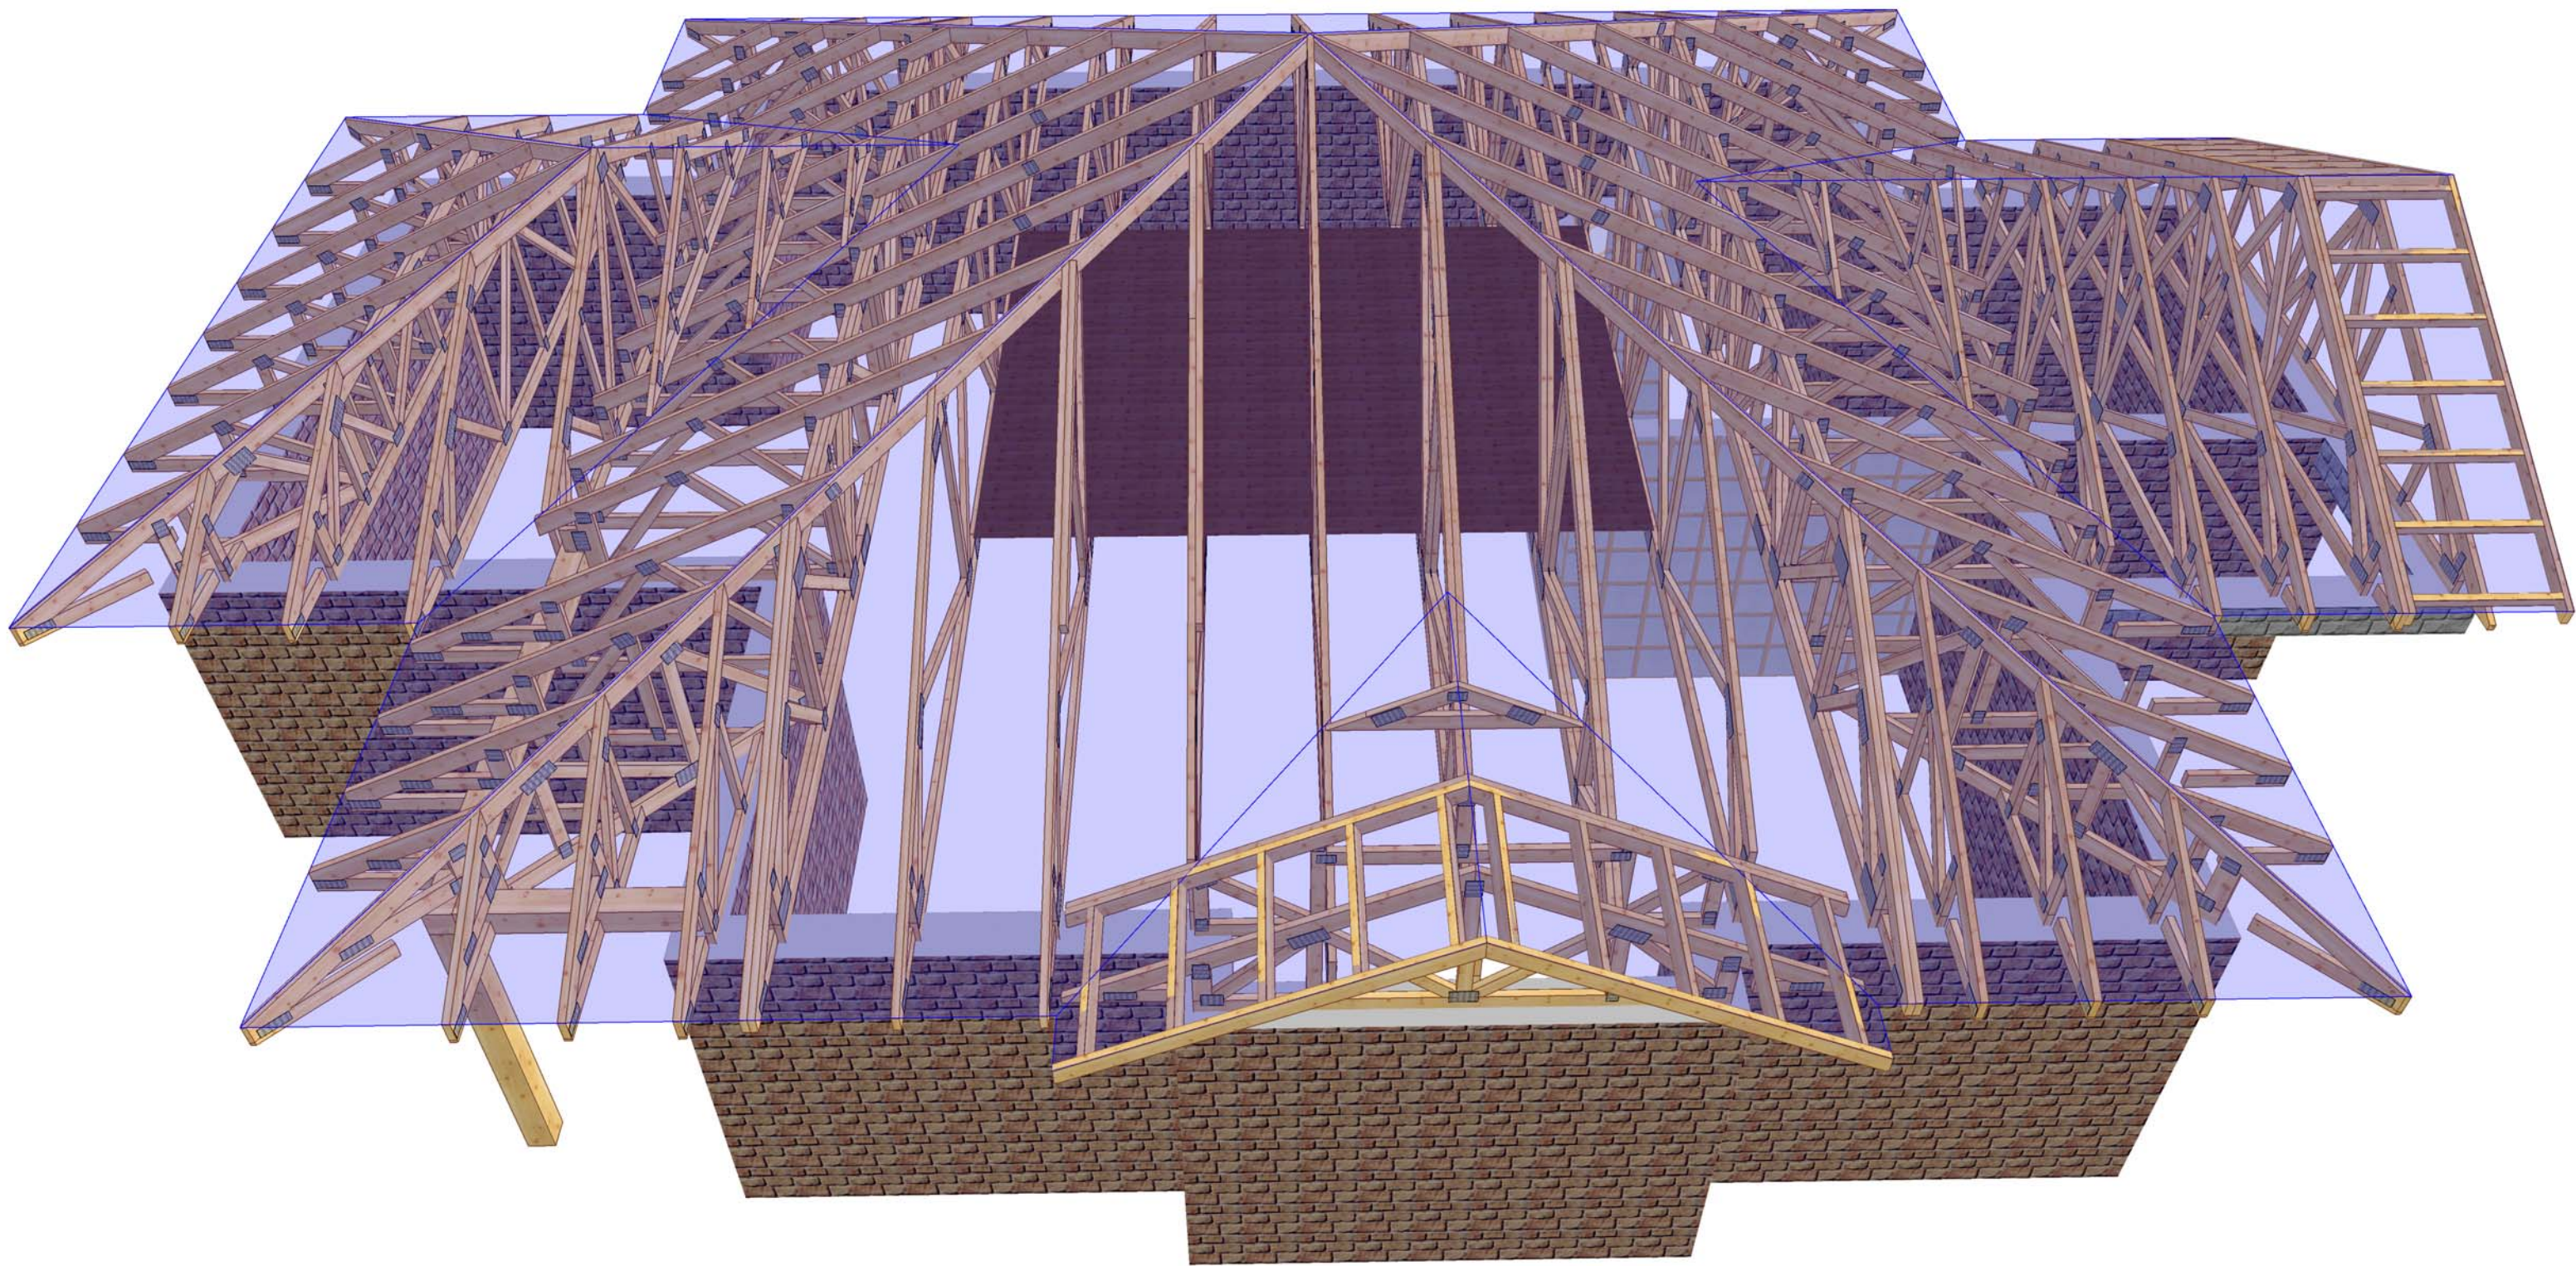


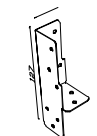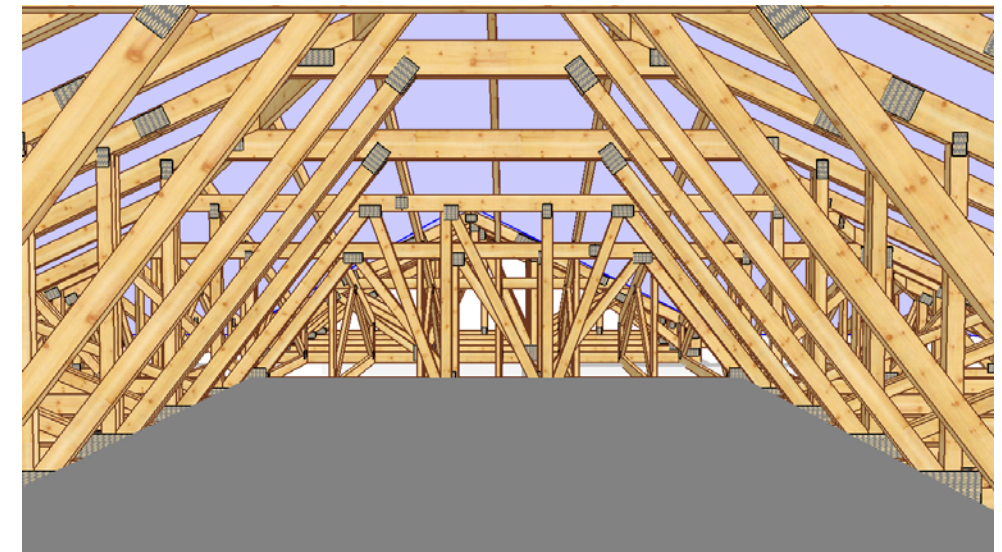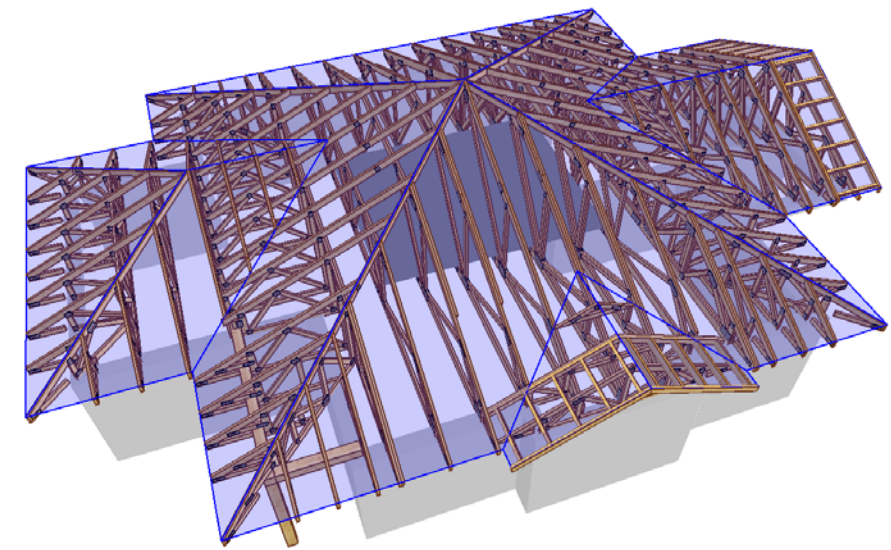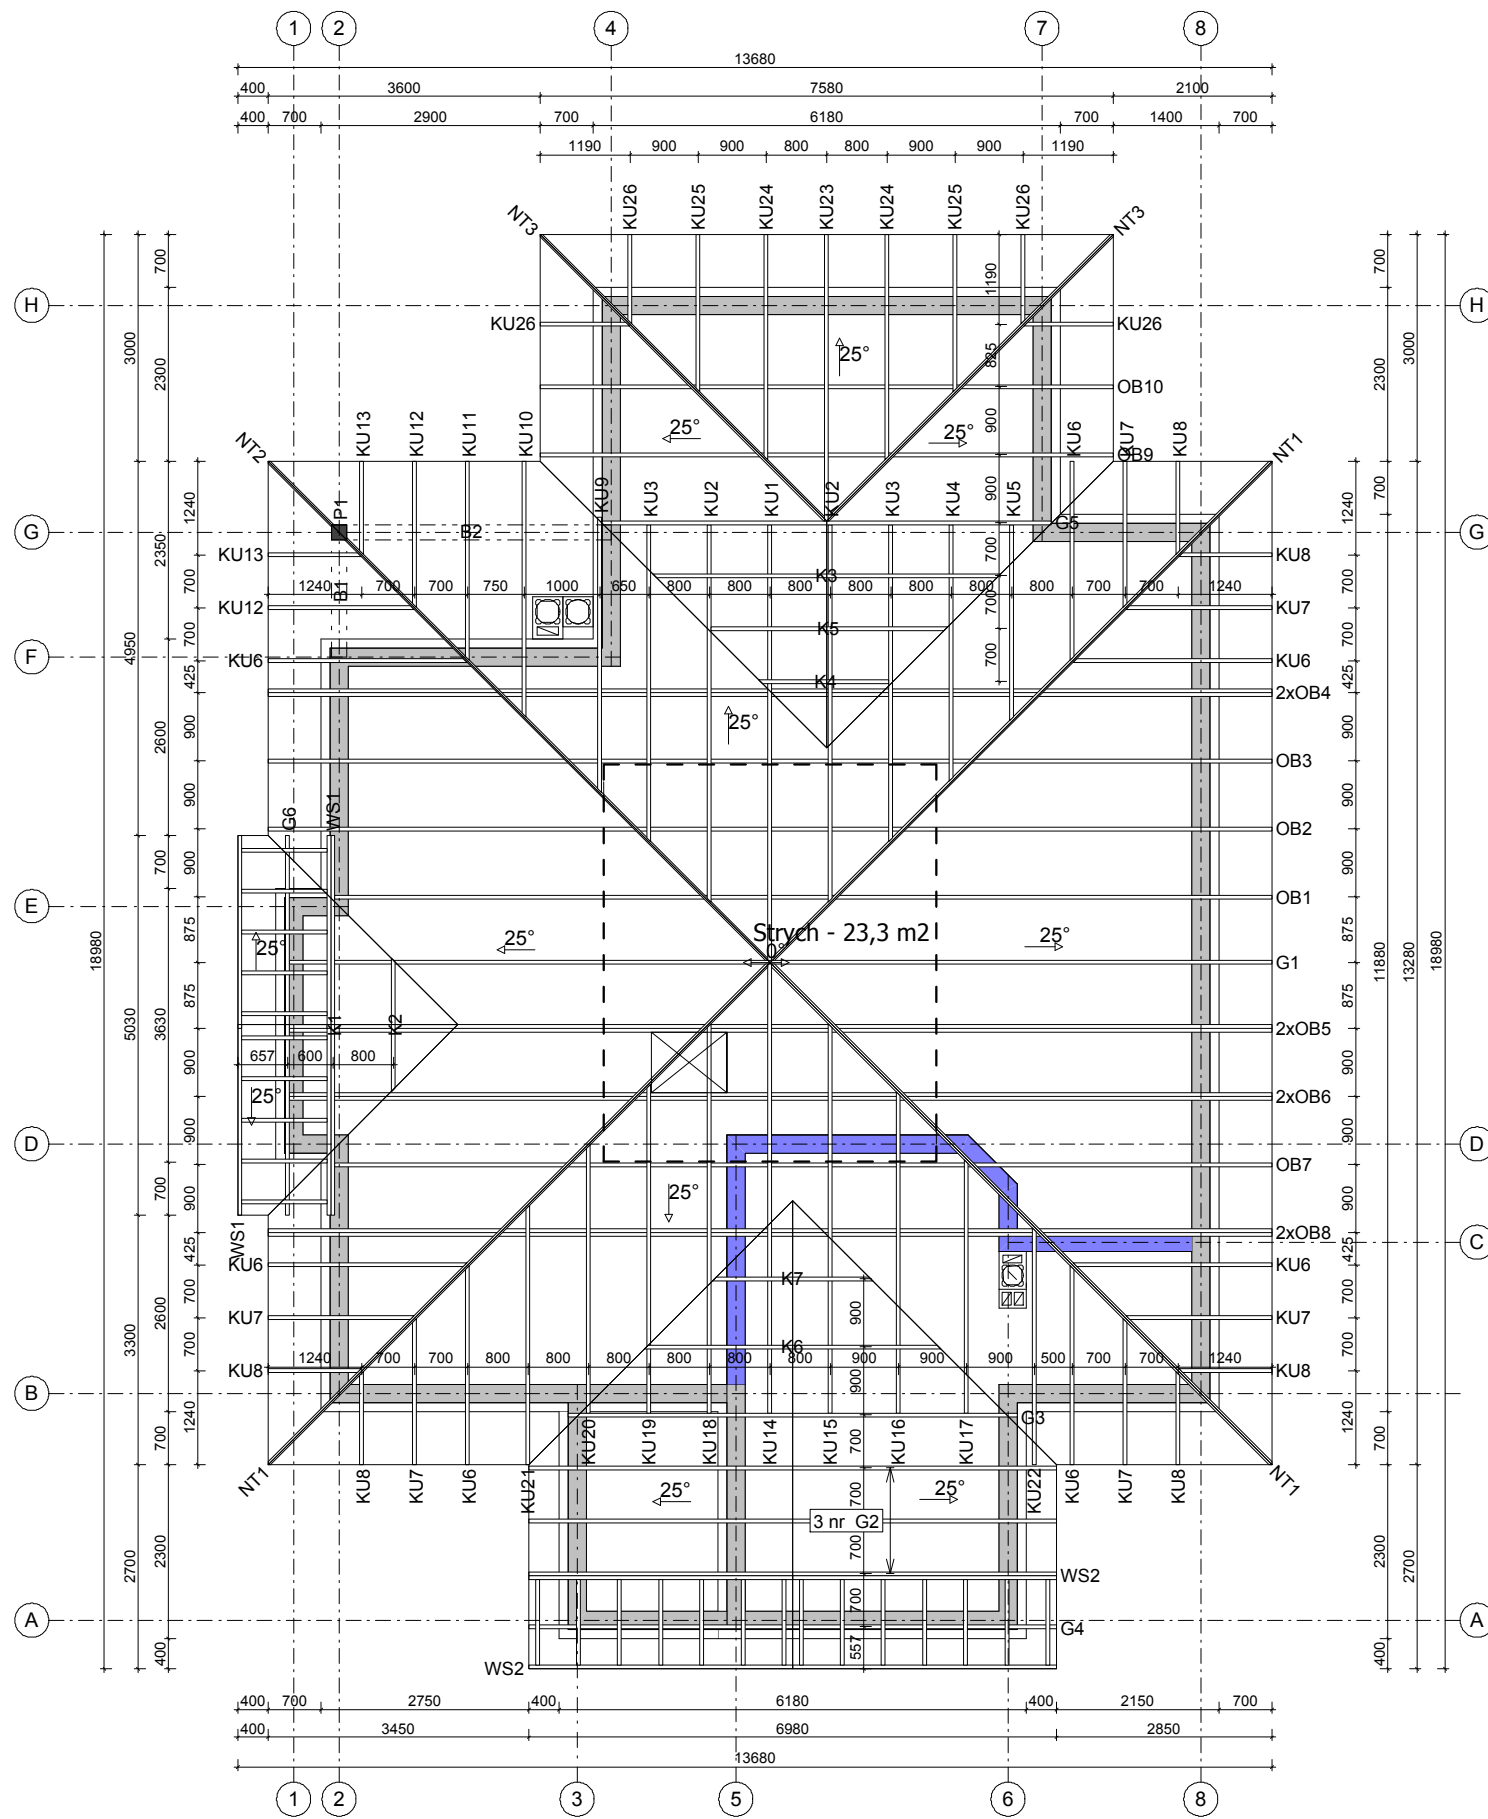

Kotew uniwersalna MFAA
 łącznik pasa górnego kulawek z wiązarami
 obniżonymi (lewa 78 szt. prawa 78 szt.)

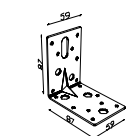

Kątownik HD 90 90
 łącznik wiązarów z
 wieńcem żelbetowym (190 szt.)

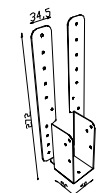

Speedy Standard ST 50
 łącznik pasa dolnego kulawek
 z wiązarami obniżonymi (34 szt.)

TARCICA KONSTRUKCYJNA KLASY C24
GRUBOŚĆ 50 mm

 MiTek Industries Polska Sp. z o.o. <small>ul. Pionierska 29 k., 05-220 Legnica tel. +48 976 962 89 88, fax +48 976 962 89 21</small>	NAZWA OBIEKTU	Dom Jednorodzinny - Kometa	
	ADRES OBIEKTU	Do adaptacji	
TYTUŁ RYSUNKU	Rzut konstrukcji dachowej		
PROJEKTOWAŁ	inż. Andrzej Budakowski	SKALA:	1:100
OPRACOWAŁ	inż. Marcin Gutowski	DATA:	2011-01-04
SPRAWDZIŁ		NR RYS.:	

UWAGA: Zmiana płytek kołczastych GNA20, T150 i M14 na inne wymaga uzgodnienia z autorem projektu (Art. 49 ust. 2 Pr. Aut.).

Zestawienie obciążeń dopuszczalnych dla wiązarów		
	Pas górny	Obciążenie charakterystyczne (kN/m ²)
1.	Dachówka cementowa	0,900
2.	Łaty 40x60 mm	0,067
3.	Kontrłata 25x50 mm	0,008
4.	Folia wstępnego krycia	0,002
	suma:	0,977
	Pas dolny	Obciążenie charakterystyczne (kN/m ²)
1.	Obciążenie użytkowe (strych)	1,200
2.	Obciążenie technologiczne	0,500
3.	Podłoga z desek (strych)	0,130
4.	Płyta OSB-3 gr. 22 mm (strych)	0,140
5.	Wełna mineralna 38 cm	0,380
6.	Folia paroszczelna	0,002
7.	Płyta G.K. na ruszcie	0,170
	suma:	2,522
	Obciążenie śniegiem	
1.	Wartość charakterystyczna obciążenia śniegiem sk (kN/m ²) Strefa 4	1,6
2.	Współczynnik ekspozycji Ce	1,2
	Obciążenie wiatrem	
1.	Kategoria terenu	1
2.	Strefa 2	$q_{b,0} = 0,42 \text{ kN/m}^2$
3.	Wysokość nad poziomem morza.	700 m n. p. m.
4.	Wysokość budynku do kalenicy.	7,00 m

OPIS TECHNICZNY

1. Przedmiot opracowania

Niniejsze opracowanie obejmuje projekt budowlany konstrukcji dachu, domu jednorodzinnego KOMETA. Zgodnie z interpretacją ustawy projekt przeznaczony do wielokrotnego zastosowania (tzw. projekt gotowy), po przystosowaniu do warunków konkretnej inwestycji, może stanowić projekt architektoniczno-budowlany w rozumieniu art. 34 ust. 3 pkt 2 ustawy z dnia 7 lipca 1994 r. Prawo budowlane (Dz. U. z 2000 r., Nr 106, poz. 1126 z późn. zm.), będący częścią projektu budowlanego zatwierdzanego w decyzji o pozwoleniu na budowę.

2. Podstawa opracowania

Niniejszy projekt opracowano w oparciu o:

- Obowiązujące przepisy i normy budowlane oraz oprogramowanie inżynierskie RoofCon/TrussCon
- Katalog techniczny systemu mocowania firmy „MULTIGRIP”.

2.1 Normy i aprobaty:

- PN-EN 1990:2004/A1:2008 Eurokod -- Podstawy projektowania konstrukcji
- PN-EN 1991-1-1:2004/Ap1:2010 Eurokod 1: Oddziaływania na konstrukcje -Ciężar objętościowy, ciężar własny, obciążenia użytkowe w budynkach
- PN-EN 1991-1-3:2005/AC:2009 Eurokod 1: Oddziaływania na konstrukcje - Obciążenie śniegiem
- PN-EN 1991-1-4:2008/Ap2:2010 Eurokod 1: Oddziaływania na konstrukcje -- Oddziaływania wiatru
- PN-EN 1995-1-1:2010 Eurokod 5 -- Projektowanie konstrukcji drewnianych -- Część 1-1: Postanowienia ogólne -- Reguły ogólne i reguły dotyczące budynków
- PN-EN 14250 Wymagania produkcyjne dotyczące prefabrykowanych elementów konstrukcyjnych łączonych płytkami kolczastymi.
- Deklaracja parametrów płytek zgodnie z EN 14545.

3. Ogólne dane o rozwiązaniach konstrukcyjno - materiałowych.

Główną konstrukcję dachu zaprojektowano z drewnianych, prefabrykowanych wiązarów o maksymalnej rozpiętości w osi podpór 12,00 m i maksymalnym poprzecznym rozstawie osiowym 900 mm. Tarcica klasy C24 o grubości 50 mm. Połączenia elementów (słupki, krzyżulce, pasy) wiązarów zaprojektowano na płytki kolczaste GNA20, T150 i M14. Połączenia montażowe elementów konstrukcji dachu projektuje się z ocynkowanych łączników asortymentu firmy „MULTIGRIP”.

3.1 Odporność na korozję biologiczną i ochrona p. pożarowa.

Projektowana konstrukcja należy do pierwszej klasy zagrożenia korozją biologiczną zgodnie z EN 335-1. Dla klasy tej wystarczy naturalna odporność drewna. Wszystkie elementy konstrukcyjne projektuje się z drewna sosnowego klasy C24, suszonego do wilgotności 18%. Ze względu na ochronę p.poż. stopień palności drewna obniżyć przez zastosowanie powierzchniowych środków ogniochronnych np. Ogniochron lub Fobos.

4. Wymagania dotyczące produkcji wiązarów łączonych płytkami kolczastymi

Wiązary należy wykonać zgodnie z normą PN-EN 14250. Płytki kolczaste wciskać w drewno za pomocą specjalistycznych urządzeń - pras hydraulicznych, na stolikach lub stołach montażowych w zakładzie prefabrykacji.

5. Połączenie wiązara z wieńcem żelbetowym

Połączenie kratownic z wieńcem żelbetowym zaprojektowano za pośrednictwem kątowników HD 90 90 w ilości 2szt./węzeł. Mocowanie kątownika do wieńca za pomocą pierścieniowej śruby rozporowej M10 w ilości 1 szt./skrzydełko. Kątowniki łączyć z dźwigarem gwoździami skrętnymi 3.75x30 w ilości 8 szt./skrzydełko,

6. Stężenia ukośne

Stężenia ukośne zaprojektowano z elementów drewnianych o przekroju 25x100 mm. Stężenia te mocować w każdym węźle gwoździami pierścieniowymi 3.75 x 80 w ilości 3szt./węzeł.

7. Stężenia wzdłużne

Stężenia wzdłużne zaprojektowano z elementów drewnianych o przekroju 25x100 mm. Stężenia te mocować w każdym węźle gwoździami pierścieniowymi 3.75x80 w ilości 3szt./węzeł..

8. Wytyczne montażu konstrukcji

- Wiązary należy montować dźwigiem z wykorzystaniem trawersu lub odpowiedniego zawiesia .
- Montaż wiązarów rozpocząć od dwóch wiązarów usztywnionych poprzecznie stężeniami.
- Kolejnewiązary należy montować łącząc je z poprzednimi za pomocą stężeń.
- Nie podpuszcza się obciążania elementów konstrukcji dachu (składowania materiałów pokrycia) w trakcie wykonywania prac dekarских ponad wartości przewidziane w projekcie konstrukcji.
- Miejsca styku (oparcia) konstrukcji drewnianej z elementami betonowymi lub stalowymi należy zabezpieczyć poprzez przełożenie warstwą izolacji.
- W trakcie montażu konstrukcji dachu i wykonywaniu pokrycia dachowego należy uwzględnić (zgodnie z projektem architektonicznym) sposób wentylacji przestrzeni dachowej i odwodnienia połaci. Do wykonywania połączeń elementów konstrukcji należy stosować śruby i gwoździe ocynkowane.
- Prace montażowe należy wykonywać pod nadzorem osoby posiadającej odpowiednie uprawnienia budowlane oraz zgodnie z przepisami BHP dotyczącymi montażu elementów wielkowymiarowych i prac na wysokości.

Opracował:
inż. Marcin Gutowski

OBLICZENIA WYKONANE PRZEZ

MiTek Industries Polska Sp. z o.o.
ul. Poznańska 29 K
59-220 Legnica

DANE PROJEKTU.

Nazwa projektu:	G1	Zadanie nr	: 33/10
Klient	: Dom Jednorodzinny - Kometa	Kod rysunku	:
	Do adaptacji	Rysunek nr	:
	Wiazar G1		

GLÓWNE ZAŁOŻENIA PROJEKTU

Norma obliczeniowa dla tarcicy	:	PN-EN 1995-1-1:2010 + załącznik krajowy.
Norma obliczeniowa dla płytek	:	PN-EN 1995-1-1:2010 + załącznik krajowy.
Obciążenie stałe i obciążenie zmienne	:	PN-EN 1991-1-1:2004 + załącznik krajowy.
Obciążenie śniegiem	:	PN-EN 1991-1-3:2005 + załącznik krajowy.
Obciążenie wiatrem	:	PN-EN 1991-1-4:2008 + załącznik krajowy.

Kontrola produkcji	:	Nie
Klasa użytkowania	:	2
Współcz. redystryb. obc.:		1.1
Rozstaw wiązarów	:	900 mm

Inne parametry zastosowane do części wiązarów zostały zestawione pod nagłówkiem "PARAMETRY TARCICY".

Kształt wiązara jest widoczny na załączonym schemacie.

Siły zostały obliczone zgodnie z pierwszym prawem teorii odkształceń. Wpływ odkształcenia poprzecznego został wzięty do zliczenia.

OBCIĄŻENIA STANADAROWE**OBCIĄŻENIA STAŁE**

Pas górny L 1	=	977 N/m2
Pas górny P 1	=	977 N/m2
Pas dolny 1	=	552 N/m2
Koniec pion L	=	300 N/m2
Str. soffit 1	=	300 N/m2

ŚNIEG

Wartość wyjściowa ($q_k \cdot C_e \cdot C_t$) = 1920 N/m2

WIATR

Wartość wyjściowa (q_p) = 1113 N/m2

Wymiary budynku (mm): L=12000, B=12998, H=7500

CIEŻAR KONSTRUKCJI

Pas górny L 1	=	290 N
Pas górny P 1	=	279 N
Pas dolny 1	=	480 N
Koniec pion L	=	10 N
Str. soffit 1	=	15 N
Krzyżulce	=	420 N
ExtraPas	=	134 N

	Podst. poz.	Dystr.	Inna poz.	Dystr.
	Od	Do	Od	Do
	mm			

OBCIĄŻENIA UŻYTKOWE

OZ 1	=	500 N/m2	1	10	12089
OZ 2	=	1200 N/m2	15	12	4500

OBCIĄŻENIA SPECJALNE**DODATKOWE OBCIĄŻENIE RÓWNOMIERNE / REGULOWANE OBCIĄŻENIA STANDARDOWE**

Metoda: 1=normalne obc. dodatkowe, 2=zastęp ten przypadek, 3=zastęp wszystkie obciążenia

Od	Wart.	Do	Wart.	Metoda	Kierunek	Przyp. obc.	Współcz.
Węzeł	N/m2	Węzeł	N/m2			Typ	
15	270	12	270	1	Zrzutowane	Obciążenie stałe	

DODATKOWE OBCIĄŻENIA PUNKTOWE
POZYCJE

Poz	Węzeł	Wym.	Nazwa grupy	Obrót	Nazwa	Dolny	Dodatkowe właściwości
1	4	1234	Pas górny L	Brak		NIE	NIE
3	6	1262	Pas górny P	Brak		NIE	NIE
5	17	100	Pas górny L	Brak		NIE	NIE
6	17	100	Pas górny L	Brak		NIE	NIE
7	17	100	Pas górny L	Brak		NIE	NIE

Wartości obciążenia punktowego

Poz	Obr °	Pion. N	Poz. N	Moment kNm	Przp.obciążenia Typ
1		1000	0	0.00	Człowiek na lewym pasie górnym
3		1000	0	0.00	Człowiek na prawym pasie górnym
5		1000	0	0.00	Człowiek na wsporniku
6		1087	0	0.00	Śnieg myllewo, 0.5mylprawo
7		136	0	0.00	Śnieg 0.5myllewo, mylprawo

KOMBINACJE OBCIĄŻEŃ

Nr	Warunek	KTO
1	Stan graniczny nośności	St 1.35 * Stałe
2	Stan graniczny nośności	Śr 1.2*Stałe, 1.5*ŚniegL, OZ
3	Stan graniczny nośności	Śr 1.2*Stałe, 1.5*ŚniegP, OZ
4	Stan graniczny nośności	Śr 1.2*Stałe, 1.5*Śniegmy1, 1.05*OZ
5	Stan graniczny nośności	Śr 1.2*Stałe, 1.05*Śniegmy1, 1.5*OZ 1
6	Stan graniczny nośności	Śr 1.2*Stałe, 1.05*ŚniegP(0 L), 1.5*OZ 1
7	Stan graniczny nośności	Śr 1.2*Stałe, 1.05*ŚniegL(0 P), 1.5*OZ 1
8	Stan graniczny nośności	Kr 1.2*Stałe, 1.5*Śniegmy1, 1.05*Wiatr L, 1.05*OZ
9	Stan graniczny nośności	Kr 1.2*Stałe, 1.5*Śniegmy1, 1.05*Wiatr P, 1.05*OZ
10	Stan graniczny nośności	Kr 1.0*Stałe, 1.5*Wiatr na szczycie
11	Stan graniczny nośności	Ch 1.2*Stałe, 1.5*Człowiek na lewym PG
12	Stan graniczny nośności	Ch 1.2*Stałe, 1.5*Człowiek na prawym PG
13	Stan graniczny nośności	Ch 1.2*Stałe, 1.5*Człowiek na wsporniku
14	Stan graniczny nośności	Kr 1.2*Stałe, 1.5*ŚniegL(0 P), 1.05*Wiatr LS, 1.05*OZ
15	Stan graniczny nośności	Kr 1.2*Stałe, 1.5*ŚniegP(0 L), 1.05*Wiatr PS, 1.05*OZ
16	Stan graniczny nośności	Kr 1.2*Stałe, 1.05*ŚniegL(0 P), 1.5*Wiatr LS, 1.05*OZ
17	Stan graniczny nośności	Kr 1.2*Stałe, 1.05*ŚniegP(0 L), 1.5*Wiatr PS, 1.05*OZ
18	Stan graniczny użytkowania	Stałe, Śniegmy1(d), OZ, Wfin
19	Stan graniczny użytkowania	Stałe, Śniegmy1(d), OZ, Winst
20	Stan graniczny użytkowania	Stałe, ŚniegP(0 L)(d), OZ, Wfin
21	Stan graniczny użytkowania	Stałe, ŚniegP(0 L)(d), OZ, Winst
22	Stan graniczny użytkowania	Stałe, ŚniegL(0 P)(d), OZ, Wfin
23	Stan graniczny użytkowania	Stałe, ŚniegL(0 P)(d), OZ, Winst
24	Stan graniczny użytkowania	Stałe, Śniegmy1, OZ1(d), OZ_in, Wfin
25	Stan graniczny użytkowania	Stałe, Śniegmy1, OZ1(d), OZ_in, Winst
26	Stan graniczny użytkowania	Stałe, ŚniegL(0 P), Wiatr LS(d), OZ, Wfin
27	Stan graniczny użytkowania	Stałe, ŚniegL(0 P), Wiatr LS(d), OZ, Winst
28	Stan graniczny użytkowania	Stałe, ŚniegP(0 L), Wiatr PS(d), OZ, Wfin
29	Stan graniczny użytkowania	Stałe, ŚniegP(0 L), Wiatr PS(d), OZ, Winst

PARAMETRY TARCICY

Grupa tarcicy	Od Do	Rozmiar mm	Klasa	Stężenie mm/szt	Max CSI KO	Różniące się dane KLU
Pas górny L 1	5- 17	50x 195	C24	<1250	0.95 4 1	
Pas górny L 1	5- 6	50x 195	C24	<1250	0.99 4 1	
Pas górny P 1	6- 7	50x 195	C24	<1180	0.99 4 1	
Pas górny P 1	7- 10	50x 195	C24	<1180	0.95 4 1	
Pas dolny 1	13- 10	50x 195	C24	<3140	0.92 4 1	
Pas dolny 1	13- 14	50x 195	C24	<3140	0.91 4 1	
Pas dolny 1	14- 1	50x 195	C24	<3140	1.00 4 1	
Koniec pion L	1- 2	50x 145	C24	Nie	0.13 6 2	
Str. soffit 1	17- 18	50x 120	C24	< 625	0.07 10 2	
Krzyżulec 1	4- 16	50x 95	C24	Nie	0.71 2 1	
Krzyżulec 1	8- 11	50x 95	C24	Nie	0.76 3 1	
Krzyżulec 2	3- 16	50x 95	C24	Nie	0.41 4 1	
Krzyżulec 2	9- 11	50x 95	C24	Nie	0.20 15 1	
Krzyżulec 3	6- 11	50x 120	C24	Nie	0.55 4 1	
Krzyżulec 3	6- 16	50x 120	C24	Nie	0.40 4 1	
Krzyżulec 4	1- 3	50x 145	C24	1 Szt.	0.72 4 1	
Krzyżulec 5	9- 10	50x 195	C24	1 Szt.	0.69 4 1	
Superpas 1	15- 12	50x 145	C24	Tak	0.49 5 1	

UWAGA: Zmiana płytek kolczastych GNA20, T150 i M14 na inne wymaga uzgodnienia z autorem projektu (Art. 49 ust. 2 Pr. Aut.).

11

WYCIĄG Z WYNIKÓW OBLICZEŃ DLA NAJNIEKORZYSTNIEJSZEJ KOMBINACJI OBCIĄŻEŃ

Pręt	KO	Dyst.	Wys.	Klasa	Wybocz	Moment	Osiowa	Ścin.	MZ	Osiowe	Ścin.	Max		
Od	Do	(mm)	(mm)		(mm)	MZ(kNm)	AX(N)	V(N)	CSI	CSI	CSI	CSI	km	inst
2-	3	2	40	195	C24	1250y	-2.93	-2312	0	-	-	0.00	0.48	1.24
3-	4	4	-156	195	C24	1250y	-1.51	-43440	0	0.16	0.80	0.00	0.95	1.30
4-	6	4	1234	195	C24	1250y	1.66	-41955	231	0.23	0.77	0.02	0.99	
2-	17	2	40	195	C24		2.58	1997	0	0.40	0.02	0.00	0.43	1.24
6-	8	4	1263	195	C24	1180y	1.66	-46179	-333	0.23	0.77	0.03	0.99	
8-	9	4	1371	195	C24	1180y	1.25	-46054	-404	0.17	0.77	0.03	0.94	
9-	10	4	1572	195	C24	1180y	-2.60	-25892	0	0.27	0.43	0.00	0.70	1.30
10-	11	4	-3882	195	C24		2.42	40907	0	0.48	0.44	0.00	0.92	1.200.81
11-	16	4	-4973	195	C24		2.90	28382	0	0.69	0.31	0.00	1.00	0.81
1-	16	4	3344	195	C24		1.77	26070	0	0.42	0.28	0.00	0.70	0.81
2-	1	6	-393	145	C24	178x	0.09	-4784	-1117	0.03	0.05	0.13	0.13	
17-	18	10	307	120	C24		-0.12	0	589	0.04	0.00	0.07	0.07	1.30
8-	11	3		95	C24	1822y	0.21	-8754	142	0.11	0.65	0.02	0.76	
4-	16	2		95	C24	1822y	-0.17	-8298	-125	0.09	0.62	0.02	0.71	
9-	11	15		95	C24	2301y	0.16	-1163	86	0.08	0.12	0.01	0.20	
3-	16	4		95	C24		-0.21	12435	-146	0.16	0.25	0.03	0.41	
6-	11	4		120	C24		0.38	21679	68	0.19	0.36	0.01	0.55	
6-	16	4		120	C24		-0.29	15503	-33	0.14	0.26	0.00	0.40	
1-	3	4		145	C24	1187x	-1.05	-34525	1843	0.37	0.35	0.21	0.72	
9-	10	4		195	C24	1694x	-2.66	-23020	-3341	0.52	0.18	0.28	0.69	
15-	12*	5	2163	145	C24	1750x	1.04	-11653	-4	0.36	0.13	0.00	0.49	


*) ExtraPas

ŁĄCZNIKI


Łącznik	Producent	Aprobata Techniczna
T150	Mitek	1020-CPD-070038938, IF-55-02.01
GNA20	Mitek	1020-CPD-070038938, IF-55-01.01

Węzeł	Łącz.	Rozmiar	Max	Gwóźdź
Nr	Typ	Szer. Dług.	Napręż	Il. Typ
1	T150	176 308	0.94	
2	GNA20	105 143	0.83	
3	T150	124 410	0.88	
4	GNA20	76 122	0.78	
5	T150	176 185	0.46	
6	T150	124 205	0.83	
7	T150	176 185	0.51	
8	GNA20	76 122	0.78	
9	GNA20	154 246	0.95	
10	T150	248 350	0.99	
11	T150	206 350	0.98	
13	T150	176 185	0.67	
14	T150	176 185	0.65	
16	T150	206 350	0.78	
17	GNA20	105 205	0.36	
6: 2	T150	145 245	0.77	
6: 3	T150	145 245	0.98	
15: 2	GNA20	132 205	0.67	
15: 3	GNA20	132 124	0.18	
15: 4	GNA20	132 205	0.69	


Max tolerancja położenia łącznika: 5 mm

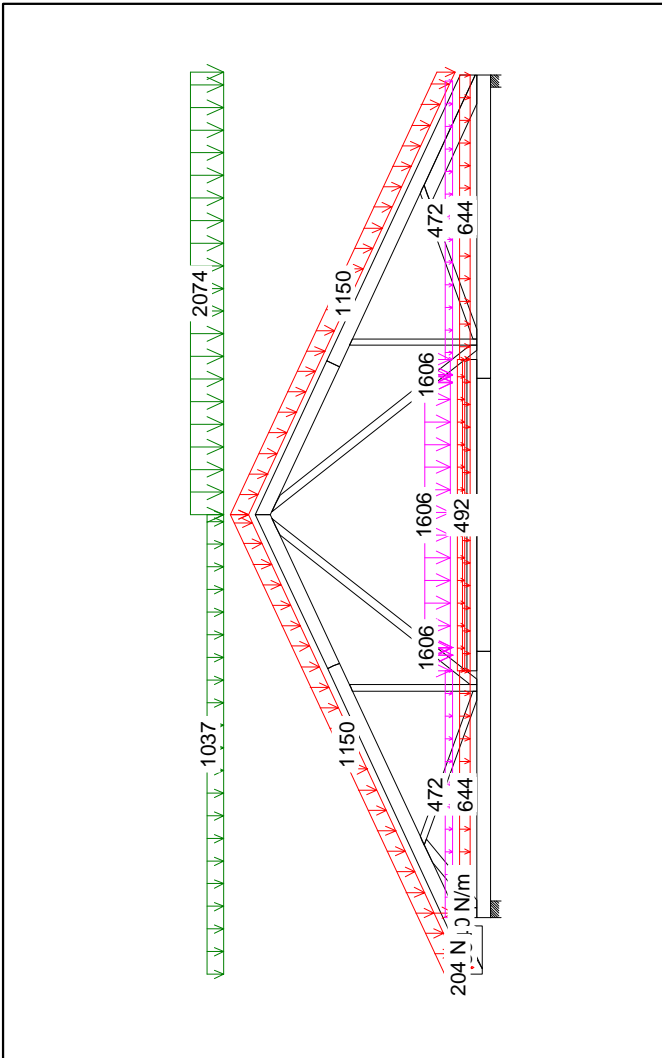


3 Śr 1.2*State, 1.5*ŚniegP, OZ

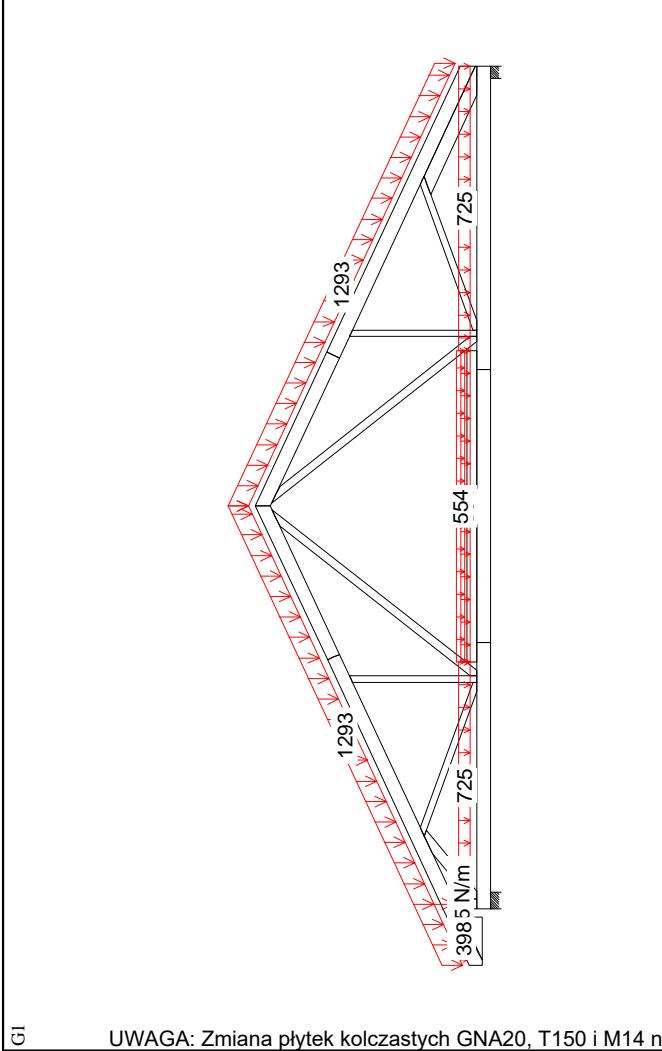

1 Śr 1.35 * State

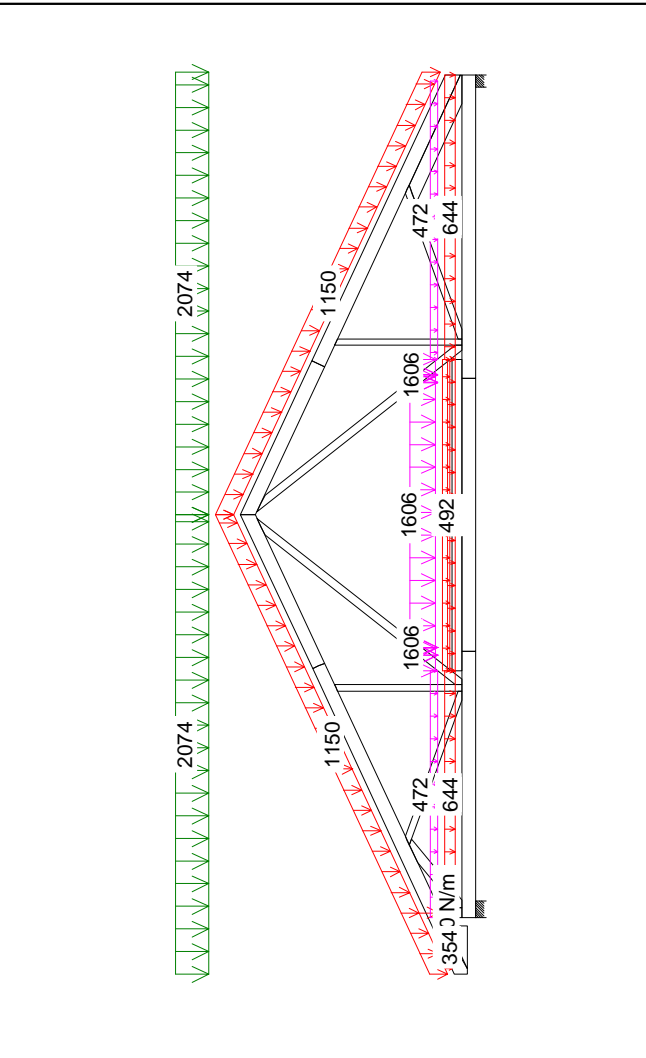

4 Śr 1.2*State, 1.5*Śniegmyl, 1.05*OZ

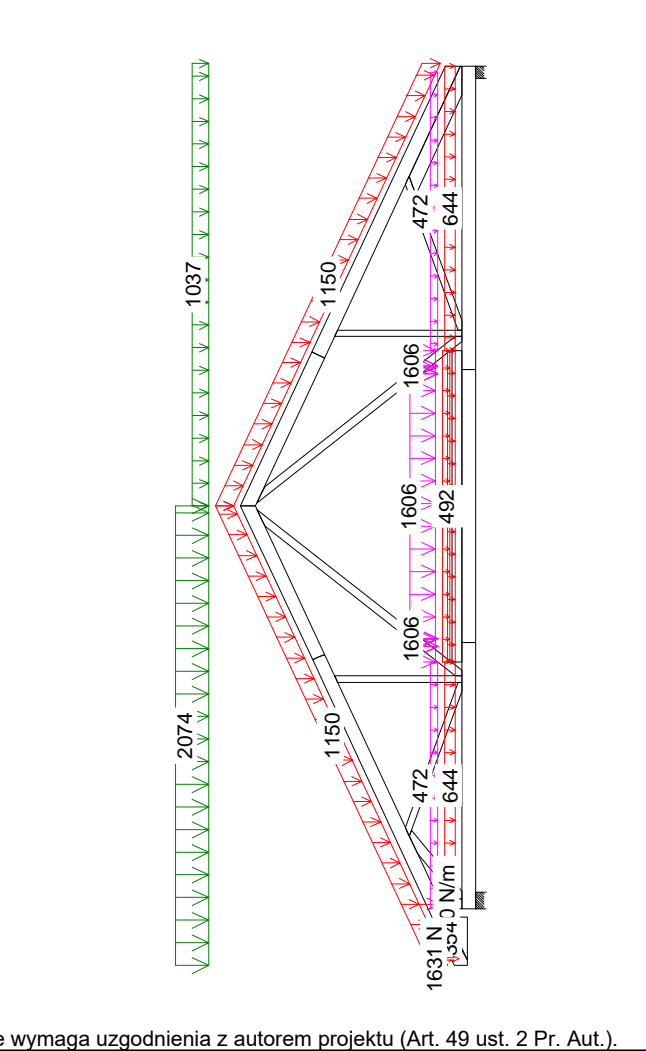

2 Śr 1.2*State, 1.5*ŚniegL, OZ

OBCIĄŻENIA SPECJALNE

DODATKOWE OBCIĄŻENIA PUNKTOWE

POZYCJE

Poz	Węzeł	Wym.	Nazwa grupy	Obrót	Nazwa	Dolny	Dodatkowe właściwości
1	3	567	Pas górny L	Brak		NIE	NIE
3	6	691	Pas górny P	Brak		NIE	NIE
5	12	100	Pas górny L	Brak		NIE	NIE
6	13	-100	Pas górny P	Brak		NIE	NIE
7	12	100	Pas górny L	Brak		NIE	NIE
8	12	100	Pas górny L	Brak		NIE	NIE
9	13	-100	Pas górny P	Brak		NIE	NIE
10	13	-100	Pas górny P	Brak		NIE	NIE

Wartości obciążenia punktowego

Poz	Obr °	Pion. N	Poz. N	Moment kNm	Przp.obciążenia Typ
1		1000	0	0.00	Człowiek na lewym pasie górnym
3		1000	0	0.00	Człowiek na prawym pasie górnym
5,6		1000	0	0.00	Człowiek na wsporniku
7		1087	0	0.00	Śnieg mylledo, 0.5mylprawo
8		136	0	0.00	Śnieg 0.5mylledo, mylprawo
9		136	0	0.00	Śnieg mylledo, 0.5mylprawo
10		1087	0	0.00	Śnieg 0.5mylledo, mylprawo

KOMBINACJE OBCIĄŻEŃ

Nr	Warunek	KTO
1	Stan graniczny nośności	St 1.35 * Stałe
2	Stan graniczny nośności	Śr 1.2*Stałe, 1.5*ŚniegL, OZ
3	Stan graniczny nośności	Śr 1.2*Stałe, 1.5*ŚniegP, OZ
4	Stan graniczny nośności	Śr 1.2*Stałe, 1.5*Śniegmy1, 1.05*OZ
5	Stan graniczny nośności	Śr 1.2*Stałe, 1.05*Śniegmy1, 1.5*OZ 1
6	Stan graniczny nośności	Śr 1.2*Stałe, 1.05*ŚniegP(0 L), 1.5*OZ 1
7	Stan graniczny nośności	Śr 1.2*Stałe, 1.05*ŚniegL(0 P), 1.5*OZ 1
8	Stan graniczny nośności	Kr 1.2*Stałe, 1.5*Śniegmy1, 1.05*Wiatr L, 1.05*OZ
9	Stan graniczny nośności	Kr 1.2*Stałe, 1.5*Śniegmy1, 1.05*Wiatr P, 1.05*OZ
10	Stan graniczny nośności	Kr 1.0*Stałe, 1.5*Wiatr na szczyt
11	Stan graniczny nośności	Ch 1.2*Stałe, 1.5*Człowiek na lewym PG
12	Stan graniczny nośności	Ch 1.2*Stałe, 1.5*Człowiek na prawym PG
13	Stan graniczny nośności	Ch 1.2*Stałe, 1.5*Człowiek na wsporniku
14	Stan graniczny nośności	Kr 1.2*Stałe, 1.5*ŚniegL(0 P), 1.05*Wiatr LS, 1.05*OZ
15	Stan graniczny nośności	Kr 1.2*Stałe, 1.5*ŚniegP(0 L), 1.05*Wiatr PS, 1.05*OZ
16	Stan graniczny nośności	Kr 1.2*Stałe, 1.05*ŚniegL(0 P), 1.5*Wiatr LS, 1.05*OZ
17	Stan graniczny nośności	Kr 1.2*Stałe, 1.05*ŚniegP(0 L), 1.5*Wiatr PS, 1.05*OZ
18	Stan graniczny użytkowania	Stałe, Śniegmy1(d), OZ, Wfin
19	Stan graniczny użytkowania	Stałe, Śniegmy1(d), OZ, Winst
20	Stan graniczny użytkowania	Stałe, ŚniegP(0 L)(d), OZ, Wfin
21	Stan graniczny użytkowania	Stałe, ŚniegP(0 L)(d), OZ, Winst
22	Stan graniczny użytkowania	Stałe, ŚniegL(0 P)(d), OZ, Wfin
23	Stan graniczny użytkowania	Stałe, ŚniegL(0 P)(d), OZ, Winst
24	Stan graniczny użytkowania	Stałe, Śniegmy1, OZ1(d), OZ_in, Wfin
25	Stan graniczny użytkowania	Stałe, Śniegmy1, OZ1(d), OZ_in, Winst
26	Stan graniczny użytkowania	Stałe, ŚniegL(0 P), Wiatr LS(d), OZ, Wfin
27	Stan graniczny użytkowania	Stałe, ŚniegL(0 P), Wiatr LS(d), OZ, Winst
28	Stan graniczny użytkowania	Stałe, ŚniegP(0 L), Wiatr PS(d), OZ, Wfin
29	Stan graniczny użytkowania	Stałe, ŚniegP(0 L), Wiatr PS(d), OZ, Winst

PARAMETRY TARCICY

Grupa tarcicy	Od Do	Rozmiar mm	Klasa	Stężenie mm	Max			Różniące się dane KLU
					CSI	KO	SNr	
Pas górny L 1	5- 12	50x 145	C24	<3919	0.52	2	1	
Pas górny P 1	5- 13	50x 145	C24	<3430	1.00	4	1	
Pas dolny 1	1- 9	50x 145	C24	<5360	1.00	17	1	
Koniec pion L	1- 2	50x 145	C24	Nie	0.10	2	2	
Koniec pion P	8- 9	50x 145	C24	Nie	0.08	3	1	
Str. soffit 1	12- 14	50x 120	C24	< 801	0.05	10	2	
Str. soffit 1	13- 15	50x 120	C24	< 801	0.05	10	2	
Krzyżulec 1	4- 11	50x 95	C24	Nie	0.19	4	1	
Krzyżulec 1	6- 10	50x 95	C24	Nie	0.15	3	1	
Krzyżulec 2	5- 10	50x 120	C24	Nie	0.12	4	1	
Krzyżulec 2	5- 11	50x 120	C24	Nie	0.37	4	1	
Krzyżulec 3	3- 11	50x 95	C24	Nie	0.16	14	1	
Krzyżulec 3	7- 10	50x 95	C24	Nie	0.09	15	1	
Krzyżulec 4	1- 3	50x 120	C24	Nie	0.06	4	1	
Krzyżulec 4	7- 9	50x 120	C24	Nie	0.17	4	1	

WYCIĄG Z WYNIKÓW OBLICZEŃ DLA NAJNIEKORZYSTNIEJSZEJ KOMBINACJI OBCIĄŻEŃ

Pręt	KO	Dyst.	Wys.	Klasa	Wybocz	Moment	Osiowa	Ścin.	MZ	Osiowe	Ścin.	Max		
Od	Do	(mm)	(mm)		(mm)	MZ(kNm)	AX(N)	V(N)	CSI	CSI	CSI	CSI	km	inst
2- 3	2	49	145	C24	3919y	-1.31	-229	0	-	-	0.00	0.51	1.160	0.80
3- 4	4	1190	145	C24		-0.34	1765	-1922	0.11	0.03	0.22	0.22	1.300	0.80
4- 5	4	7	145	C24		-0.48	42	1705	0.16	0.00	0.19	0.19	1.300	0.80
2- 12	2	49	145	C24		1.33	1546	0	0.50	0.02	0.00	0.52	1.160	0.80
5- 6	4	772	145	C24	3430y	-0.14	-4794	0	0.03	0.79	0.00	0.82	1.300	0.85
6- 7	4	1360	145	C24	3430y	-0.49	-5474	0	0.09	0.90	0.00	1.00	1.300	0.85
7- 8	3	913	145	C24	3430y	-1.37	-717	0	-	-	0.00	0.55	1.160	0.85
8- 13	3	-49	145	C24		-1.33	1546	0	0.47	0.02	0.00	0.49	1.160	0.85
9- 10	6	-1163	145	C24		-0.39	3901	-52	0.19	0.06	0.01	0.25		0.71
10- 11	6	-1508	145	C24		0.42	1404	0	0.16	0.02	0.00	0.18	1.260	0.71
1- 11	17	145	145	C24	5360y	0.06	-2797	0	0.01	0.99	0.00	1.00	1.300	0.71
2- 1	2	-346	145	C24	148x	-0.08	-6104	845	0.03	0.06	0.10	0.10		
8- 9	3	-177	145	C24	188x	0.05	-6476	-509	0.02	0.06	0.06	0.08		
12- 14	10	145	120	C24		-0.05	0	381	0.02	0.00	0.05	0.05	1.30	
13- 15	10	-145	120	C24		0.05	0	-381	0.02	0.00	0.05	0.05	1.30	
6- 10	3		95	C24	1273y	-0.07	-3037	-79	0.04	0.12	0.01	0.15		
4- 11	4		95	C24	1273y	-0.04	-4268	-29	0.02	0.17	0.01	0.19		
5- 10	4		120	C24		-0.04	5674	36	0.02	0.10	0.00	0.12		
5- 11	4		120	C24	1768y	-0.04	-6288	40	0.02	0.35	0.01	0.37		
7- 10	15		95	C24	1392y	-0.05	-1598	-70	0.03	0.06	0.01	0.09		
3- 11	14		95	C24	1392y	-0.06	-3125	56	0.03	0.13	0.01	0.16		
1- 3	4		120	C24	1010y	-0.03	-2342	29	0.01	0.05	0.00	0.06		
7- 9	4		120	C24	1010y	-0.10	-6599	-109	0.03	0.14	0.02	0.17		

ŁĄCZNIKI

Łącznik	Producent	Aprobata Techniczna
GNA20	Mitek	1020-CPD-070038938, IF-55-01.01
T150	Mitek	1020-CPD-070038938, IF-55-02.01


Węzeł Nr	Łącz. Typ	Rozmiar Szer. Dług.	Max Napręż	Gwóźdź Il. Typ
1	GNA20	105 246	0.24	
2	GNA20	76 143	0.69	
3	GNA20	105 184	0.40	
4	GNA20	76 122	0.32	
5	T150	176 185	0.28	
6	GNA20	76 122	0.35	
7	GNA20	105 184	0.39	
8	GNA20	76 143	0.66	
9	GNA20	105 246	0.49	
10	GNA20	154 246	0.42	
11	GNA20	154 246	0.36	
12	GNA20	76 122	0.46	
13	GNA20	76 122	0.46	

Max tolerancja położenia łącznika: 5 mm

POKAZANE KRZYŻULCE PODPARTE
 PATRZ ARKUSZ INFORMACYJNY ...

INFORMACJE OGÓLNE:

WIAZAR ZAPROJEKTOWANY ZA POMOCĄ PROGRAMU
 KOMPUTEROWEGO "TRUSSCON", LIC.NR: 4250
 SIŁY ZOSTAŁY OBLICZONE ZGODNIE Z
 I PRAWEM TEORII ODKESZTAŁCEN
 NORMA TARCICY: EN 1995-1-1:2004 + NA
 OBCIĄŻENIA: EN 1991 + NA

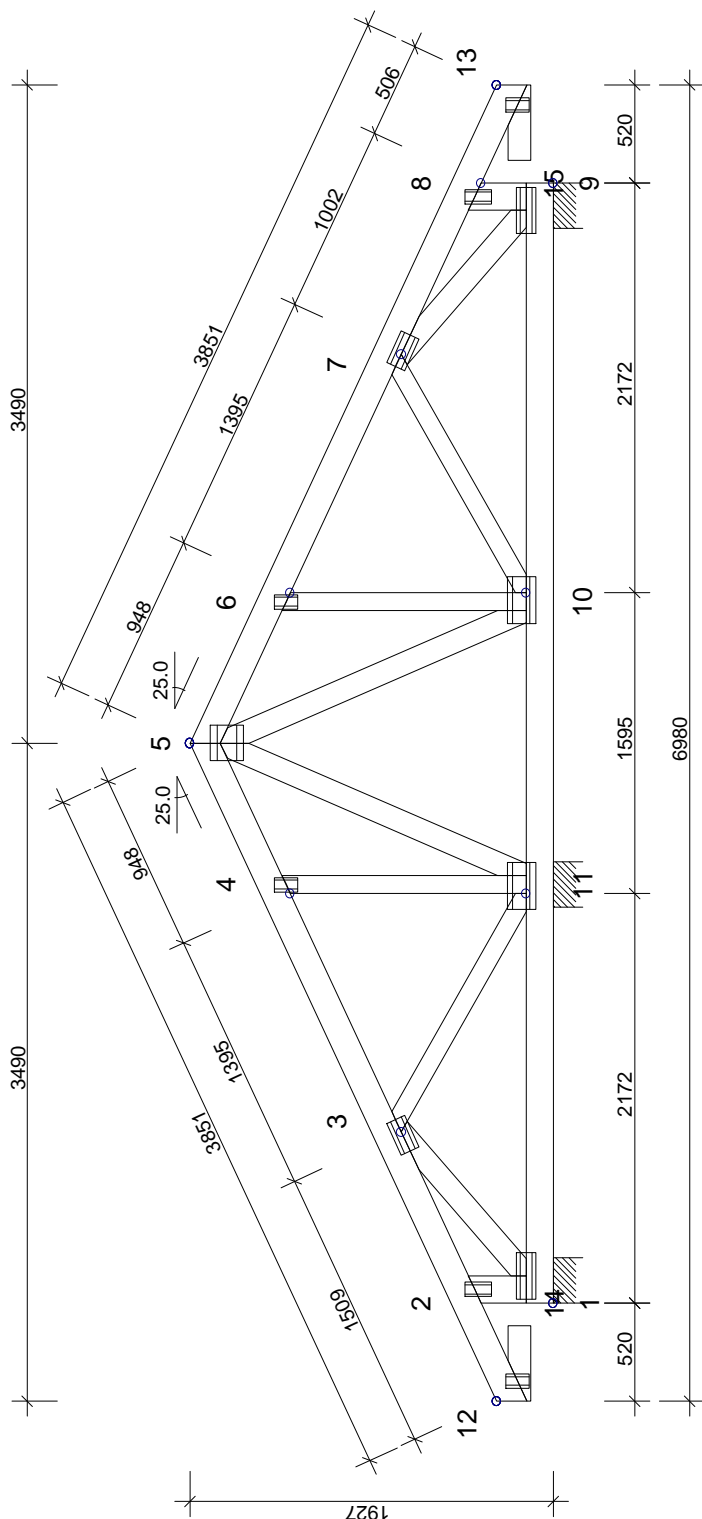

UWAGA: Zmiana płytek kolczastych GNA20, T150 i M14 na inne wymaga uzgodnienia z klientem.

USTAWIENIA OGÓLNE:	
GRUBOŚĆ TARCICY: (mm)	50
ROZSTAWY WIAZARÓW: (mm)	900

OBCIĄŻENIA (N/m ²):	
ŚNIEG (WARTOŚĆ BAZOWA):	1920
WIATR (WARTOŚĆ BAZOWA):	1113
ZMIENNE:	NR WOLNY
	1 500

OBC. STAŁE: PATRZ TABLICA TARCICY
 INNE OBCIĄŻENIA JAK NA WYDRUKU OBLICZEŃ

REAKCJE PODPOROWE (kN|kNm):

WĘZEL	KIER.	KO ŚI	KO ŚI	KO ŚI	KO ŚI	PODP.
NR		MAX	MIN	MAX	MIN	MM
1	Poz	0,00	0,00	2,80	0,00	25
1	Pion	3,18	8,65	6,89	1,23	44
9	Pion	4,90	11,97	10,64	1,56	44
11	Pion	6,47	13,61	14,26	1,24	58

MAX UGIĘCIE (mm):

WĘZEL	NR	PION.	POZ.	KONR
9-10		1,7	0,1	25
6-7		1,7	-0,4	19
12-14		1,1	0,6	19

INFORMACJE O UGIĘCIU W INNYCH WĘZŁACH - PATRZ OBLICZENIA

TOLERANCJA POŁOŻENIA ŁĄCZNIKA: 5 mm


ŁĄCZNIKI - NA DŁUGOŚĆ:

TARCICA:		ŁĄCZNIKI - OPRÓCZ NA DŁUGOŚĆ:					ŁĄCZNIKI - NA DŁUGOŚĆ:									
WĘZEL	Do	GRUBOŚĆ	KLASA	STEŻ	OBC.	WĘZEL	PŁYTKA	SZER.	DŁUG.	X: WYM	Z: WYM	KĄT	WĘZEL	PŁYTKA	SZER.	DŁUG.
Op		(mm)		(mm)	(N/m ²)	NR	TYP	(mm)	(mm)	(mm)	(mm)	(°)	NR	TYP	(mm)	(mm)
1	2	145	C24	Nie	300	1	GNA20	105	246	22	92		1			
2	3	145	C24	<3919	977	2	GNA20	76	143	56	35		2			
3	4	145	C24	<3430	977	3	GNA20	105	184	45	52		3			
4	5	145	C24	Nie	300	4	GNA20	76	122	83	10		4			
5	6	145	C24	<5360	552	5	T150	176	185	92	108		5			
6	7	120	C24	<801	300	6	GNA20	76	122	83	10		6			
7	8	120	C24	<801	300	7	GNA20	105	184	45	52		7			
8	9	95	C24	Nie	300	8	GNA20	76	143	56	35		8			
9	10	95	C24	Nie	300	9	GNA20	105	246	22	92		9			
10	11	120	C24	Nie	300	10	GNA20	154	246	13	53		10			
11	12	95	C24	Nie	300	11	GNA20	154	246	13	53		11			
12	13	95	C24	Nie	300	12	GNA20	76	122	9	69		12			
13	14	120	C24	Nie	300	13	GNA20	76	122	9	69		13			
14	15	120	C24	Nie	300											


MiTek MiTek Inżynieria Polska Sp. z o.o. ul. Wesoła 10, 01-644 Warszawa	TYTUŁ RYSUNKU Wiązar G2
NAZWA OBIEKTU Dom Jednorodzinny - Kometa	PROJEKTOWAŁ inż. Andrzej Budakowski
ADRES OBIEKTU Do adaptacji	OPRACOWAŁ inż. Marcin Gutowski
	SPRAWDZIŁ

WERSJA: 2010 SR4b
 CZAS: 11:23


UWAGA: Zmiana płytek kolczastych GNA20, T150 i M14 na inne wymaga uzgodnienia z autorem projektu (Art. 49 ust. 2 Pr. Aut.).

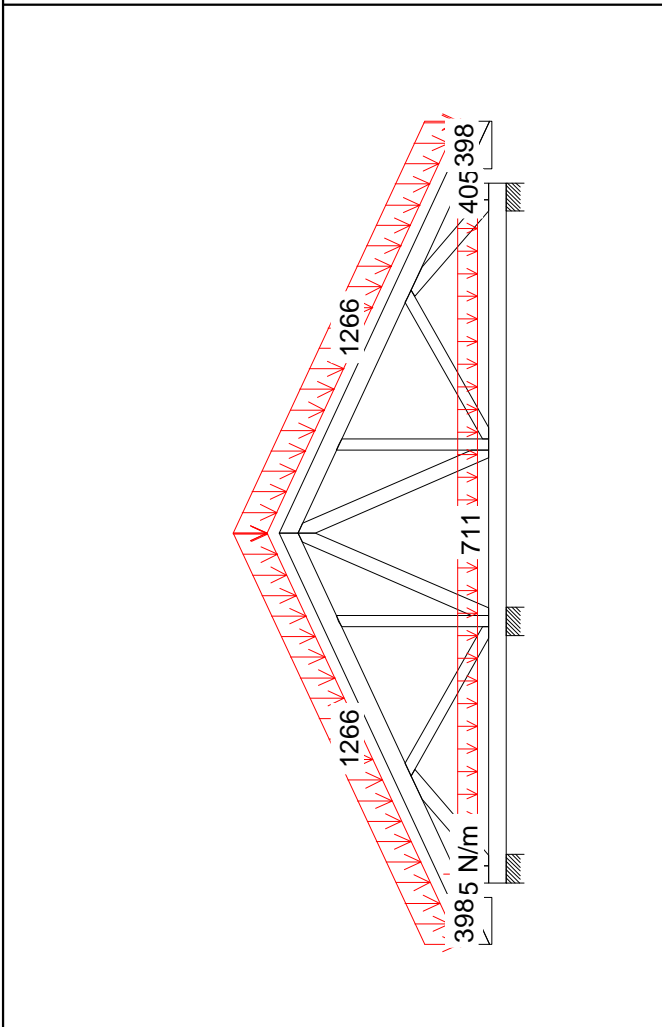


1 St 1.35 * State

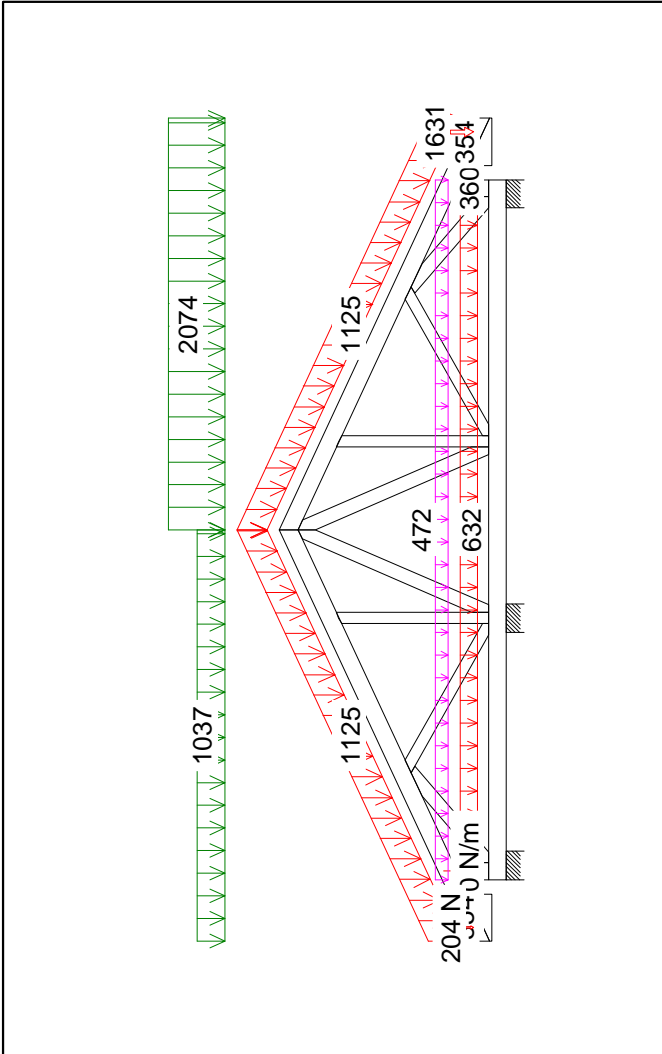

3 Śr 1.2*State, 1.5*ŚniegP, OZ

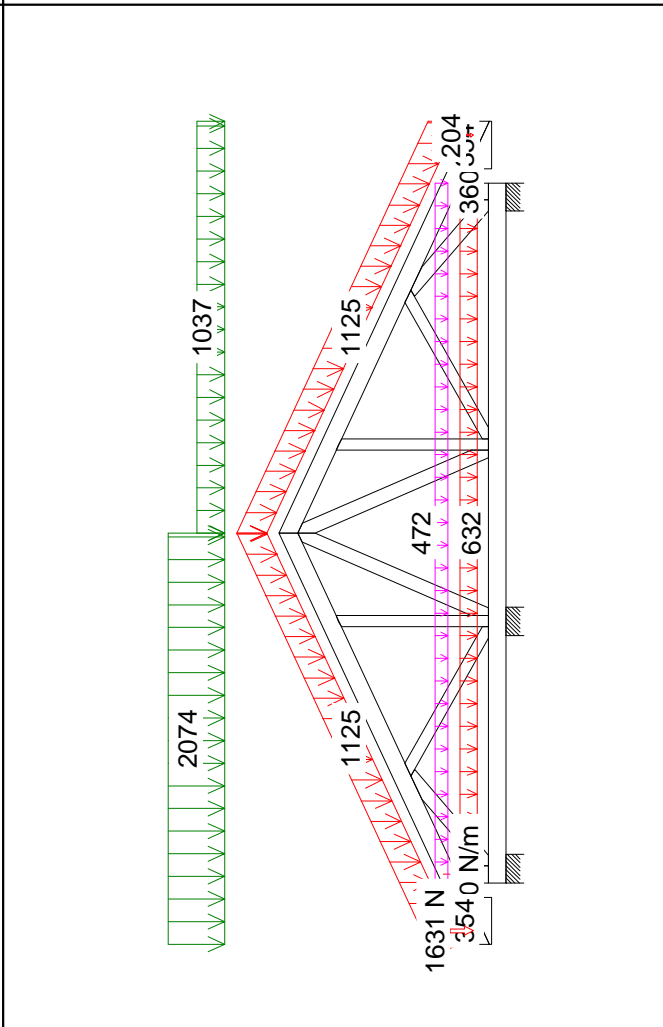

2 Śr 1.2*State, 1.5*ŚniegL, OZ

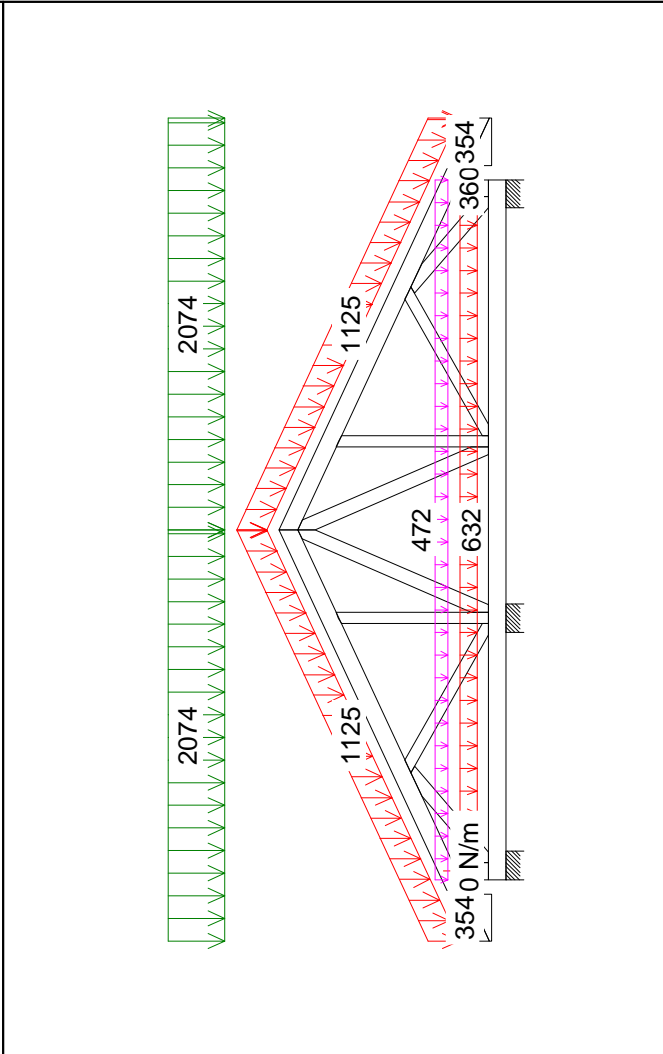

4 Śr 1.2*State, 1.5*ŚniegP, 1.05*OZ

Andrzej Budakowski
(imię i nazwisko)

Gdańsk, dn. 13.12.2010 r.
(data)

Nr ew. POM/0208/POOK/04
(nr uprawnień)

POM/BO/0026/05
(nr członkowski izby zawodowej)

Oświadczenie

projektanta lub osoby sprawdzającej projekt budowlany.

Zgodnie z art. 20 ust. 4 Ustawy z dnia 7 lipca 1994 r. Prawo budowlane (tj. DZ. U. Nr 207 z 2003 r. poz. 2016 z póź. zm.) niniejszym oświadczam, że projekt budowlany konstrukcji dachu dla

Domu jednorodzinnego KOMETA, sporządzony w dniu 13.12.2010 r.

został wykonany zgodnie z obowiązującymi przepisami oraz zasadami wiedzy technicznej.

inż. bud. Andrzej Budakowski
Upraw. budow. do projektowania
bez ograniczeń w specjalności
konstrukcyjno - budowlanej
nr ewid.: POM/0208/POOK/04
Członek POIIB - nr ewid.: POM/BO/0026/05



(pieczęć wraz z podpisem)

POMORSKA OKRĘGOWA IZBA INŻYNIERÓW BUDOWNICTWA

Z A Ś W I A D C Z E N I E


Pan(i) **Budakowski Andrzej Grzegorz**
83-212 Bobowo ul. Szeroka 3 Dąbrówka

jest członkiem

Pomorskiej Okręgowej Izby Inżynierów Budownictwa
o numerze ewidencyjnym POM/BO/0026/05
i posiada wymagane ubezpieczenie od odpowiedzialności cywilnej.
Niniejsze zaświadczenie jest ważne
od dnia 2010-01-01 do 2010-12-31

Gdańsk 2010-01-18 r.

POMORSKA OKRĘGOWA
IZBA INŻYNIERÓW BUDOWNICTWA
80-840 Gdańsk, ul. Świętojańska 40, 44
(3) Tel. (0-58) 324-89-77
Fax (0-58) 301-44-98

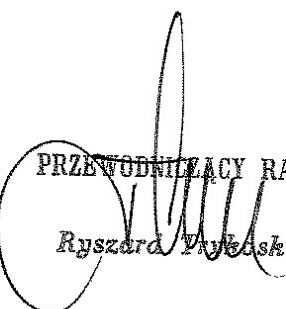PRZEWODNICZĄCY RADY

Ryszard Wysocki

Gdańsk, dnia 10 grudnia 2004 r

syg. akt 287/POM/OKK/04

DECYZJA

Na podstawie art. 24 ust. 1 pkt 2 ustawy z dnia 15 grudnia 2000 r. o samorządach zawodowych architektów, inżynierów budownictwa oraz urbanistów (Dz. U. z 2001 r. nr 5 poz. 42, z późn. zm.) i art. 12 ust. 3, art. 13 ust. 1 pkt 1 i art. 14 ust. 1 pkt 2 ustawy z dnia 7 lipca 1994 r. Prawo budowlane (tekst jednolity: Dz. U. z 2000 r. nr 106 poz. 1126 z późn. zm) oraz § 9 ust. 1 rozporządzenia Ministra Gospodarki Przestrzennej i Budownictwa z dnia 30 grudnia 1994 r. w sprawie samodzielnych funkcji technicznych w budownictwie (Dz. U. z 1995 r. Nr 8 poz. 38, z późn. zm.) oraz art. 104 ust. 1 i 2 Kodeksu postępowania administracyjnego (t. j. Dz. U. z 2000 r. Nr 98, poz. 1071 z późn. zm.)

Okręgowa Komisja Kwalifikacyjna
stwierdza, że:

Pan ANDRZEJ BUDAKOWSKI
inżynier
urodzony dnia 19.10.1976 r. w Kwidzynie

uzyskał
UPRAWNIENIA BUDOWLANE
numer ewidencyjny: **POM/0208/POOK/04**

do projektowania bez ograniczeń w specjalności
konstrukcyjno-budowlanej

UZASADNIENIE

W związku z uwzględnieniem w całości żądania strony, na podstawie art. 107 § 4 K.p.a odstępuje się od uzasadnienia decyzji. Zakres nadanych uprawnień budowlanych wskazano na odwrocie decyzji.

Pouczenie

Od niniejszej decyzji służy odwołanie do Krajowej Komisji Kwalifikacyjnej Polskiej Izby Inżynierów Budownictwa w Warszawie, za pośrednictwem Pomorskiej Okręgowej Izby Inżynierów Budownictwa w terminie 14 dni od daty jej doręczenia.

Skład orzekający Okręgowej Komisji Kwalifikacyjnej:



PRZEWODNICZĄCY
Okręgowej Komisji Kwalifikacyjnej

Ryszard Kolasa

Otrzymują:

1. Pan Andrzej Budakowski
83-200 Starogard Gdański, ul. Kleeberga 17 a
2. Okręgowa Rada Izby
3. Główny Inspektor Nadzoru Budowlanego
4. a/a

CZŁONEK
Okręgowej Komisji Kwalifikacyjnej

Ziemowit Suligowski

WICEPRZEWODNICZĄCY
Okręgowej Komisji Kwalifikacyjnej

Leszek Niedostatkiwicz

Pan Andrzej Budakowski upoważniony jest do:

- I.** Na podstawie art. 12 ust. 1 pkt 1 i art. 13 ust. 4 ustawy z dnia 7 lipca 1994 r Prawo budowlane, uprawnienia niniejsze upoważniają w specjalności konstrukcyjno-budowlanej bez ograniczeń do:
- a. projektowania, sprawdzania projektów budowlanych w specjalności objętej niniejszymi uprawnieniami i sprawowania nadzoru autorskiego,
 - b. sprawowania kontroli technicznej utrzymania obiektów budowlanych.
- II.** Na podstawie § 5 ust. 3 d w związku z ust. 3 a pkt 1 i ust. 3 b pkt 1 oraz § 4 ust. 2 powołanego na wstępie decyzji rozporządzenia niniejsze uprawnienia budowlane uprawniają również do projektowania:
- a. dróg wewnętrznych,
 - b. dróg dojazdowych (D), dróg lokalnych (L), dróg zbiorczych (Z), w rozumieniu przepisów w sprawie warunków technicznych, jakim powinny odpowiadać drogi publiczne i ich usytuowanie,
 - c. dróg nie przeznaczonych do ruchu naziemnego i postoju statków powietrznych na terenie lotnisk,
 - d. dróg o nawierzchni gruntowej lub trawiastej przeznaczonych do ruchu naziemnego i postoju statków powietrznych na terenie lotnisk,
 - e. rozbiórek obiektów budowlanych, o których mowa w lit. a. – c.
 - f. budowy, przebudowy i remontu jednoprzęsłowych mostów, wiaduktów, estakad i kładek o rozpiętości przęsła do 20 m,
 - g. budowy mostów składanych według stosownych instrukcji.
 - h. budowy rusztowań i kładek roboczych,
 - i. rozbiórek obiektów budowlanych, o których mowa w lit. f. - h. niewymagających uwzględnienia wpływów eksploatacji górniczej.
- III.** Zgodnie z § 2 powołanego na wstępie rozporządzenia, uprawnienia budowlane nie obejmują działalności zawodowej w zakresie projektowania i budowy:
- a. instalacji urządzeń technicznych służących do utrzymania ruchu i transportu kolejowego,
 - b. urządzeń transportowych linowych i linowo-terenowych służących do publicznego przewozu osób w celach turystyczno-sportowych.

Gdzie zamówić wiązary? Autoryzowane zakłady prefabrykacji i punkty sprzedaży (wg kodów)

AUTORYZOWANE ZAKŁADY PREFABRYKACJI:

Nazwa firmy	Ulica	Kod	Miasto	telefon	e-mail
ERAGA	ul. Cienista 20 lok. 17	02-439	Warszawa	22 211 18 90	eraga@eraga.com.pl
N-DREWNO	Śniadówko 11A	05-180	Pomiechówek	783 542 565	biuro@ndrewno.pl
HATEK	ul. Tartaczna 71	06-102	Pułtusk	23 692 77 31	hatek@hatek.com.pl
WIĄZARY CZAPLICKI	Chmieliń Wielki 15	06-316	Krzynowłoga Mała	509 732 996	janusz.czapllicki@op.pl
WIĄZARY GK	ul. Sztynwałdzka 14	13-340	Biskupiec	570 333 971	biuro@wiazarygk.pl
FH CASTOR	ul. Demokracji 4b	14-100	Ostróda	89 642 27 00	l.sieracki@castor.net.pl
ROMAN K&K Sp. z o.o.	ul. Wysokiego 8	17-100	Bielsk Podlaski	574 528 455	wiazary.roman@gmail.com
DREW-INWEST	ul. Jana Kazimierza 2/2	34-360	Milówka	33 863 77 27	biuro@drew-inwest.pl
F.U.H.P. CANADA SYSTEM	ul. Leśna 66	34-600	Limanowa	18 337 57 24	biuro@canada-system.pl
SAWE	Niechobrz 923	36-047	Niechobrz k/ Rzeszowa	17 871 81 46	wojciechsikora@sawe.pl
PROFI-CAN	ul. Jaworzniak 12	42-595	Siemonia	32 287 66 59	profican@gmail.com
MT SYSTEM	ul. Częstochowska 16	42-283	Boronów	602 797 327	biuro@wiazarymt.pl
ALDACH	ul. Żarnowiecka 58	42-445	Szczekociny	668 315 028	kontakt@aldach.pl
WIĄZAR SYSTEM	ul. Wołczyńska 63B	46-264	Krzywiczyzny	77 414 14 68	kontakt@wiazar-system.pl
ZIMMERMANN	ul. Edmunda Strzeleckiego 4	47-133	Jemielnica	660 450 720	biuro@zimmermann-dach.pl
WIĄZAR PLUS	ul. Miłoszycka 18	51-502	Wrocław	884 641 414	biuro@wiazar-plus.pl
STOLMAK	ul. Jana III Sobieskiego 19a	58-260	Bielawa	74 833 95 55	malwinamakles@gmail.com
WESTMALL	ul. Kościuszki 6a	59-230	Prochowice	76 858 56 86	westmall@westmall.com.pl
INTER-LERS	ul. Czarnieckiego 8	62-270	Kłeco k/ Gniezna	61 427 04 23	biuro@inter-lers.pl
WIĄZARY GÓRSKI	ul. XXX lecia 17	62-561	Ślesin	48 63 2704 387	sekretariat@wiazarygorski.pl
WIĄZARY BURKIETOWICZ	ul. Kaliska 47	63-430	Odolanów k/ Ostrowa Wilk.	62 733 83 31	wiazary@burkietowicz.pl
BLACH-DEK	ul. Przemysłowa 7	64-200	Wolsztyn	68 384 25 21	konstrukcje@blachdek.com.pl
WIĄZARY LISIEWICZ	ul. Rozwojowa 14	66-100	Sulechów	502 080 236	konstrukcje@lisiewicz.com.pl
WIĄZARY LEWANDOWSKI	Świerkocin 30	66-460	Witnica	95 752 17 58	biuro@wiazary-lewandowski.pl
KONSTRUKCYJNY.PL	ul. Kolejowa 1	67-400	Wschowa	600 332 985	biuro@konstrukcyjny.pl
PARTNER	ul. Przyszłości 20	70-893	Szczecin	91 462 17 20	info@partner.szczecin.pl
KUDRA I SPÓŁKA	ul. Lubieszńska 6	72-006	Mierzyn k/ Szczecina	91 311 50 32	biuro@kudra.com.pl
WASCO VILLA	Stary Kraków 36/Kanin 17A	76-100	Sławno k/ Koszalina	59 810 82 99	biuro@wascovilla.pl
PPHU ROMAR	ul. Kolejowa 25A	78-630	Człopa	67 259 18 22	info@pphu-romar.pl
COMPLEX	ul. Szeroka 4	83-330	Borkowo k/ Gdańska	58 685 88 00	borkowo@complex.gda.pl
ZHUP ZDRAMET	ul. Zdrada 8A	84-100	Puck	58 673 82 81	kontakt@zdrabud.pl
SZUWAŁA WIĄZARY	ul. Bydgoska 48	86-050	Solec Kujawski	602 665 634	biuro@szuwalawiazary.pl
WPW INVEST	ul. Tylna 4C/5	90-364	Łódź	42 676 50 96	biuro@wpwinvest.pl
DREWPROJEKT	ul. Zgierska 17	95-050	Konstantynów Łódzki	887 520 440	drewprojekt@o2.pl
MABUDO	ul. Ceramiczna 8	98-220	Zduńska Wola	43 823 41 41	domy@mabudo.pl
WIĄZAR DACH	Nowa Wieś 54A	98-275	Brzeźno	605 601 004	wiazar.dach@gmail.com
TARTAK J.W. WITKOWSCY	Rychłowice 21B	98-300	Wieluń	43 842 86 00	kontakt@wiazar.pl
HANTVERKARPOOLEN	Kocierzew Południowy 104A	99-414	Kocierzew Płd. k/Łowicza	46 837 20 12	biuro@twojdachtwojdom.com
BIURA HANDLOWO-PROJEKTOWE					
Nazwa firmy	Ulica	Kod	Miasto	telefon	e-mail
INTER-LERS o/ Lublin	ul. Wojciechowska 7	20-704	Lublin	606 970 683	wyceny@inter-lers.pl
SAWE	Al. Niepodległości 10	23-200	Kraśnik Lubelski	606 650 199	krasnik@sawe.pl
N-DREWNO	Borów Kolonia 61A	24-350	Chodel	783 542 565	biuro@ndrewno.pl
WIĄZAR-SYSTEM o/Śląsk	ul. Strzelców Bytomskich 87B	41-914	Bytom	530 308 513	slask@wiazar-system.pl
DREW-INWEST o/Bielsko-Biała	ul. Ks. Londzina 57	43-382	Bielsko-Biała	33 443 28 55	konstruktor@drew-inwest.pl
WIĄZAR-SYSTEM o/Wrocław	ul. Kobierzycka 10 3 piętro	52-315	Wrocław	530 303 477	m.waniak@wiazar-system.pl
WIĄZARY BURKIETOWICZ	ul. Wincentego Pola 10	58-500	Jelenia Góra	609 408 408	m.myrlak@burkietowicz.pl
WIĄZAR-SYSTEM o/Legnica	ul. Jaworzyńska 261 p. 18	59-220	Legnica	530 305 183	k.lindmajer@wiazar-system.pl
INTER-LERS o/Poznań	ul. Kopanina 28/32	60-105	Poznań	72 888 83 53	poznan@inter-lers.pl
ROMAR o/ Poznań	ul. Marcelesińska 100/87	60-324	Poznań	61 226 82 22	poznan@pphu-romar.pl
WIĄZARY BURKIETOWICZ	ul. 5 stycznia 2/2	64-200	Wolsztyn	68 384 27 20	a.przadka@burkietowicz.pl
WIĄZARY SZUWAŁA o/ Pomorze	Ul. Gdańska 1A	83-304	Przodkowo	666 377 388	konstruktor@szuwalawiazary.pl
INTER-LERS o/Bydgoszcz	ul. Wojska Polskiego 8	85-171	Bydgoszcz	52 320 29 23	bydgoszcz@inter-lers.pl

Aktualną mapę z zakładami można zobaczyć na:
http://www.dachymitek.pl/produkceni_mapa.htm