
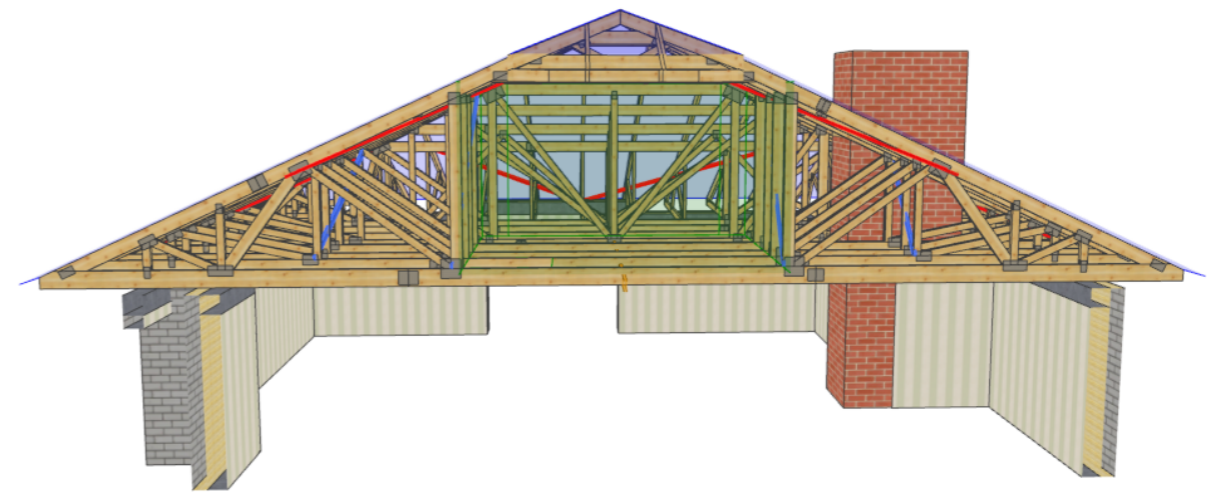



Pas górny - ukośne UPG 25x100 12szt. 46,1m
 Stężenie krzyżowe SK 25x100 4szt. 9,7m
 Przewiązka stropowa P 38x132 3szt. 3,1m

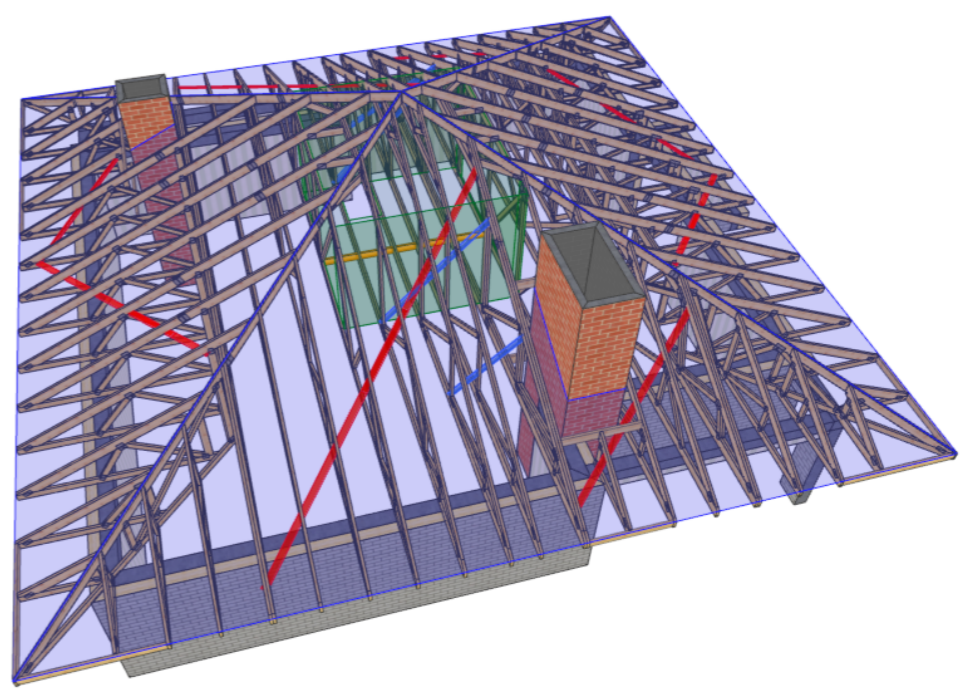

Drewno konstrukcyjne C24
 Płytki kolczaste GNA20 i T150
 Poszycie konstrukcyjne podłogi płytą MFP 25 mm

	NAZWA OBIEKTU	Budynak mieszkalny jednorodzinny Talita	
	ADRES OBIEKTU		
TYTUŁ RYSUNKU	Rzut konstrukcji dachu		
PROJEKTOWAŁ	mgr inż. Józef Wolczański		SKALA: 1:100
OPRACOWAŁ	mgr inż. Rafał Dudziński		DATA: 2017-01-17
SPRAWDZIŁ			NR RYS: